


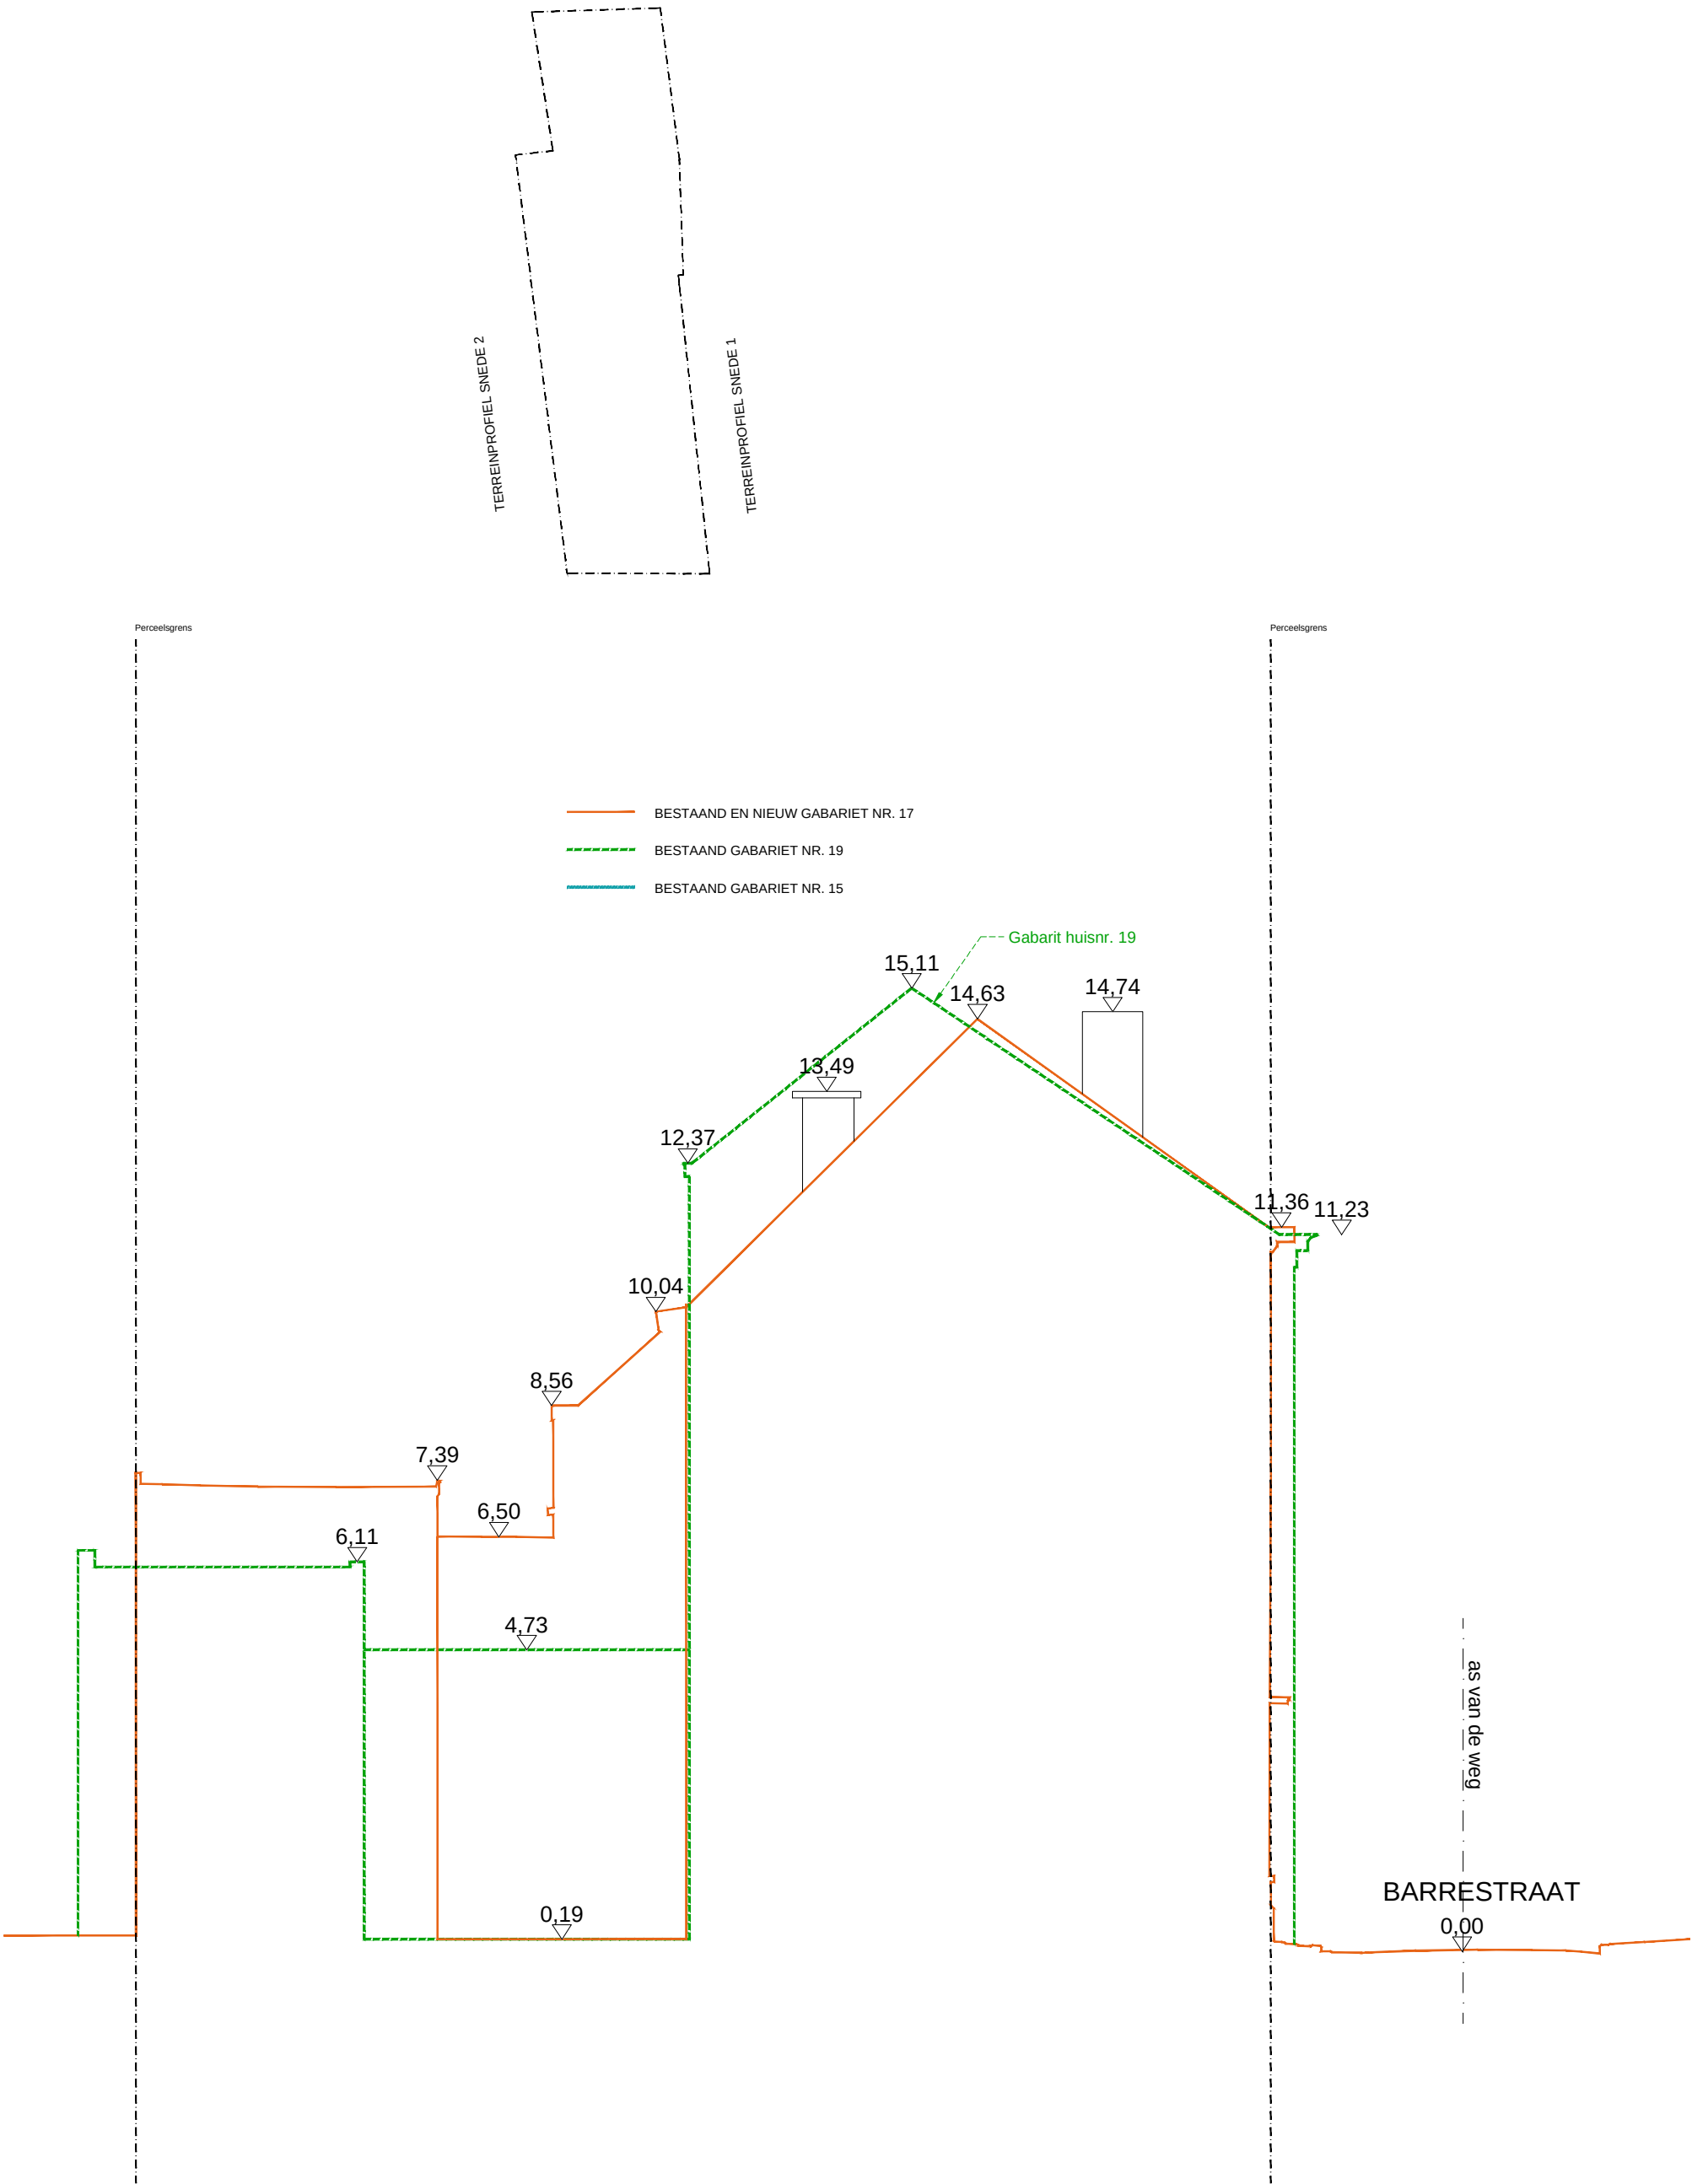

B17 MELDING Adres: Barrestraat 17, 9000 Gent GENT 2 AFD, sectie B, perceel 1396/00C000	Inhoud: TERREINPROFIELSNEDE_NIEUWE TOESTAND 0 50 100 200 cm	
	DRIES DELEIYE ARCHITECT dries deleIye architect bv vogelhoekestraat 11, 9050 Gentbrugge info@driesdeleIye.be	schaal eenheid / 1/200
	Opdrachtgever: Barbara Vande Kerckhove Adres: Cornelius Snoeyssenslaan 46 9020 Mellebeke-Melle	plan nummer BA_B17_T_N_1
Fase: OMGEVINGSVERGUNNING Deze tekening is eigendom van dries deleIye architect bv. Niets van deze tekening mag gepubliceerd, of afgeleid worden zonder schriftelijke toestemming dries deleIye architect bv.		