


HOOGTES

- +24.0
- +23.0
- +22.0
- +21.0
- +20.0
- +19.0
- +18.0
- +17.0
- +16.0
- +15.0
- +14.0
- +13.0
- +12.0
- +11.0
- +10.0
- +9.0

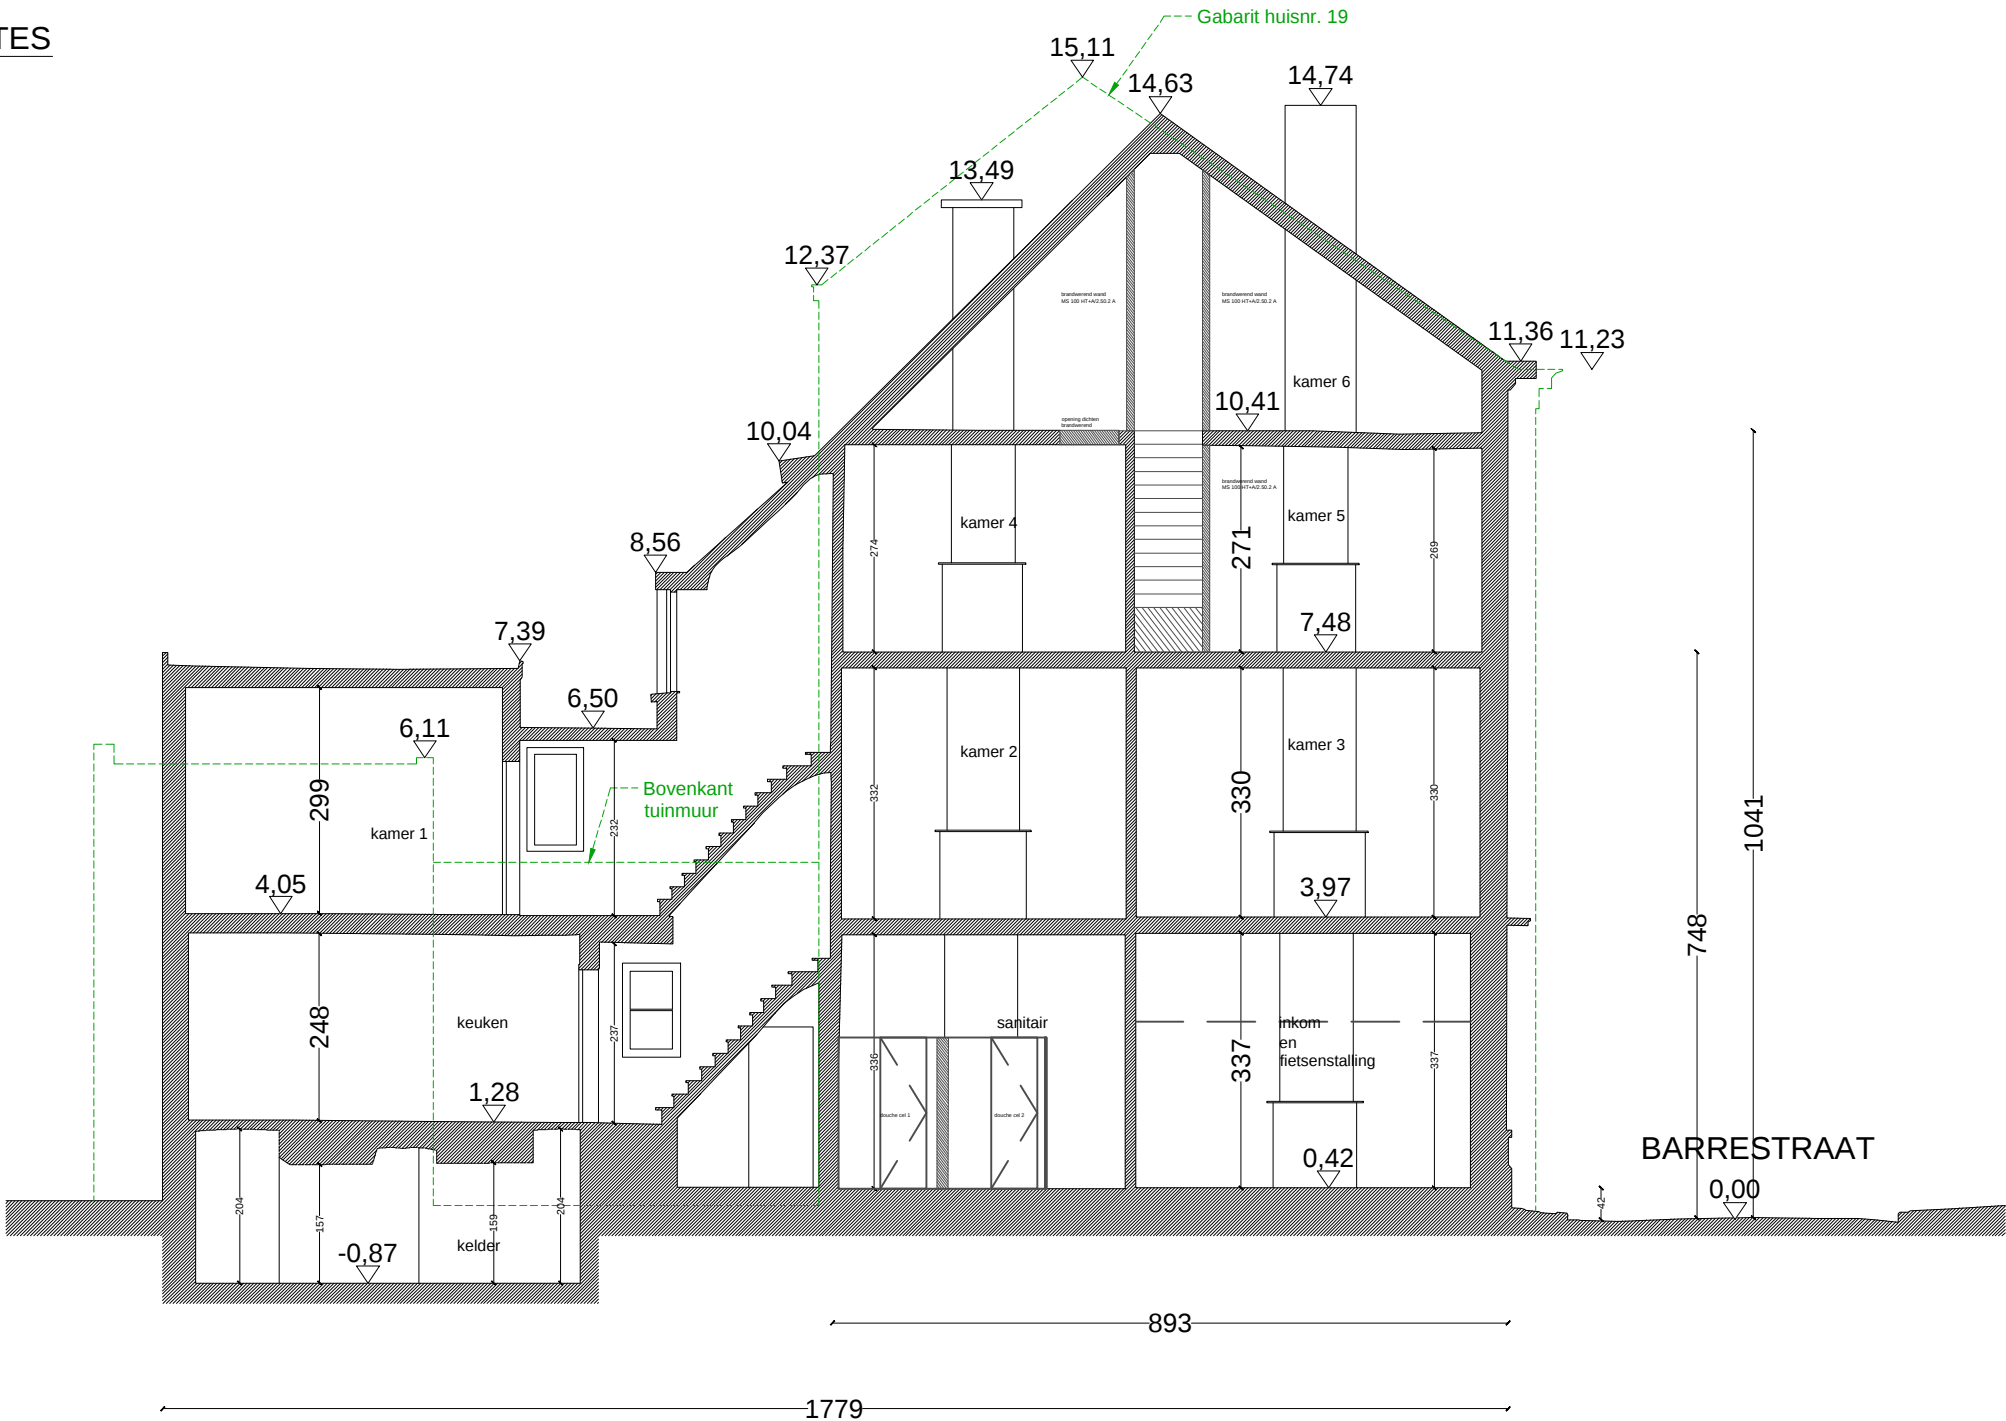

DOORSNEDE BB'

B17 MELDING Adres: Barrestraat 17, 9000 Gent GENT 2 AFD. sectie B, perceel 1396/00C000	Inhoud: SNEDE_NIEUWE TOESTAND 0 50 100 200 cm	
	DRIES DELEIYE ARCHITECT dries deleIye architect bv vogelhoekestraat 11, 9050 Gentbrugge info@driesdeleIye.be	schaal eenheid / 1/200
	Opdrachtgever: Barbara Vande Kerckhove Adres: Cornelius Sneyssenslaan 46 9020 Mellebeke-Melle	plan nummer BA_B17_S_N_1
Fase: OMGEVINGSVERGUNNING Deze tekening is eigendom van dries deleIye architect bv. Niets van deze tekening mag gepubliceerd, of afgevaard worden zonder schriftelijke toestemming dries deleIye architect bv.		