


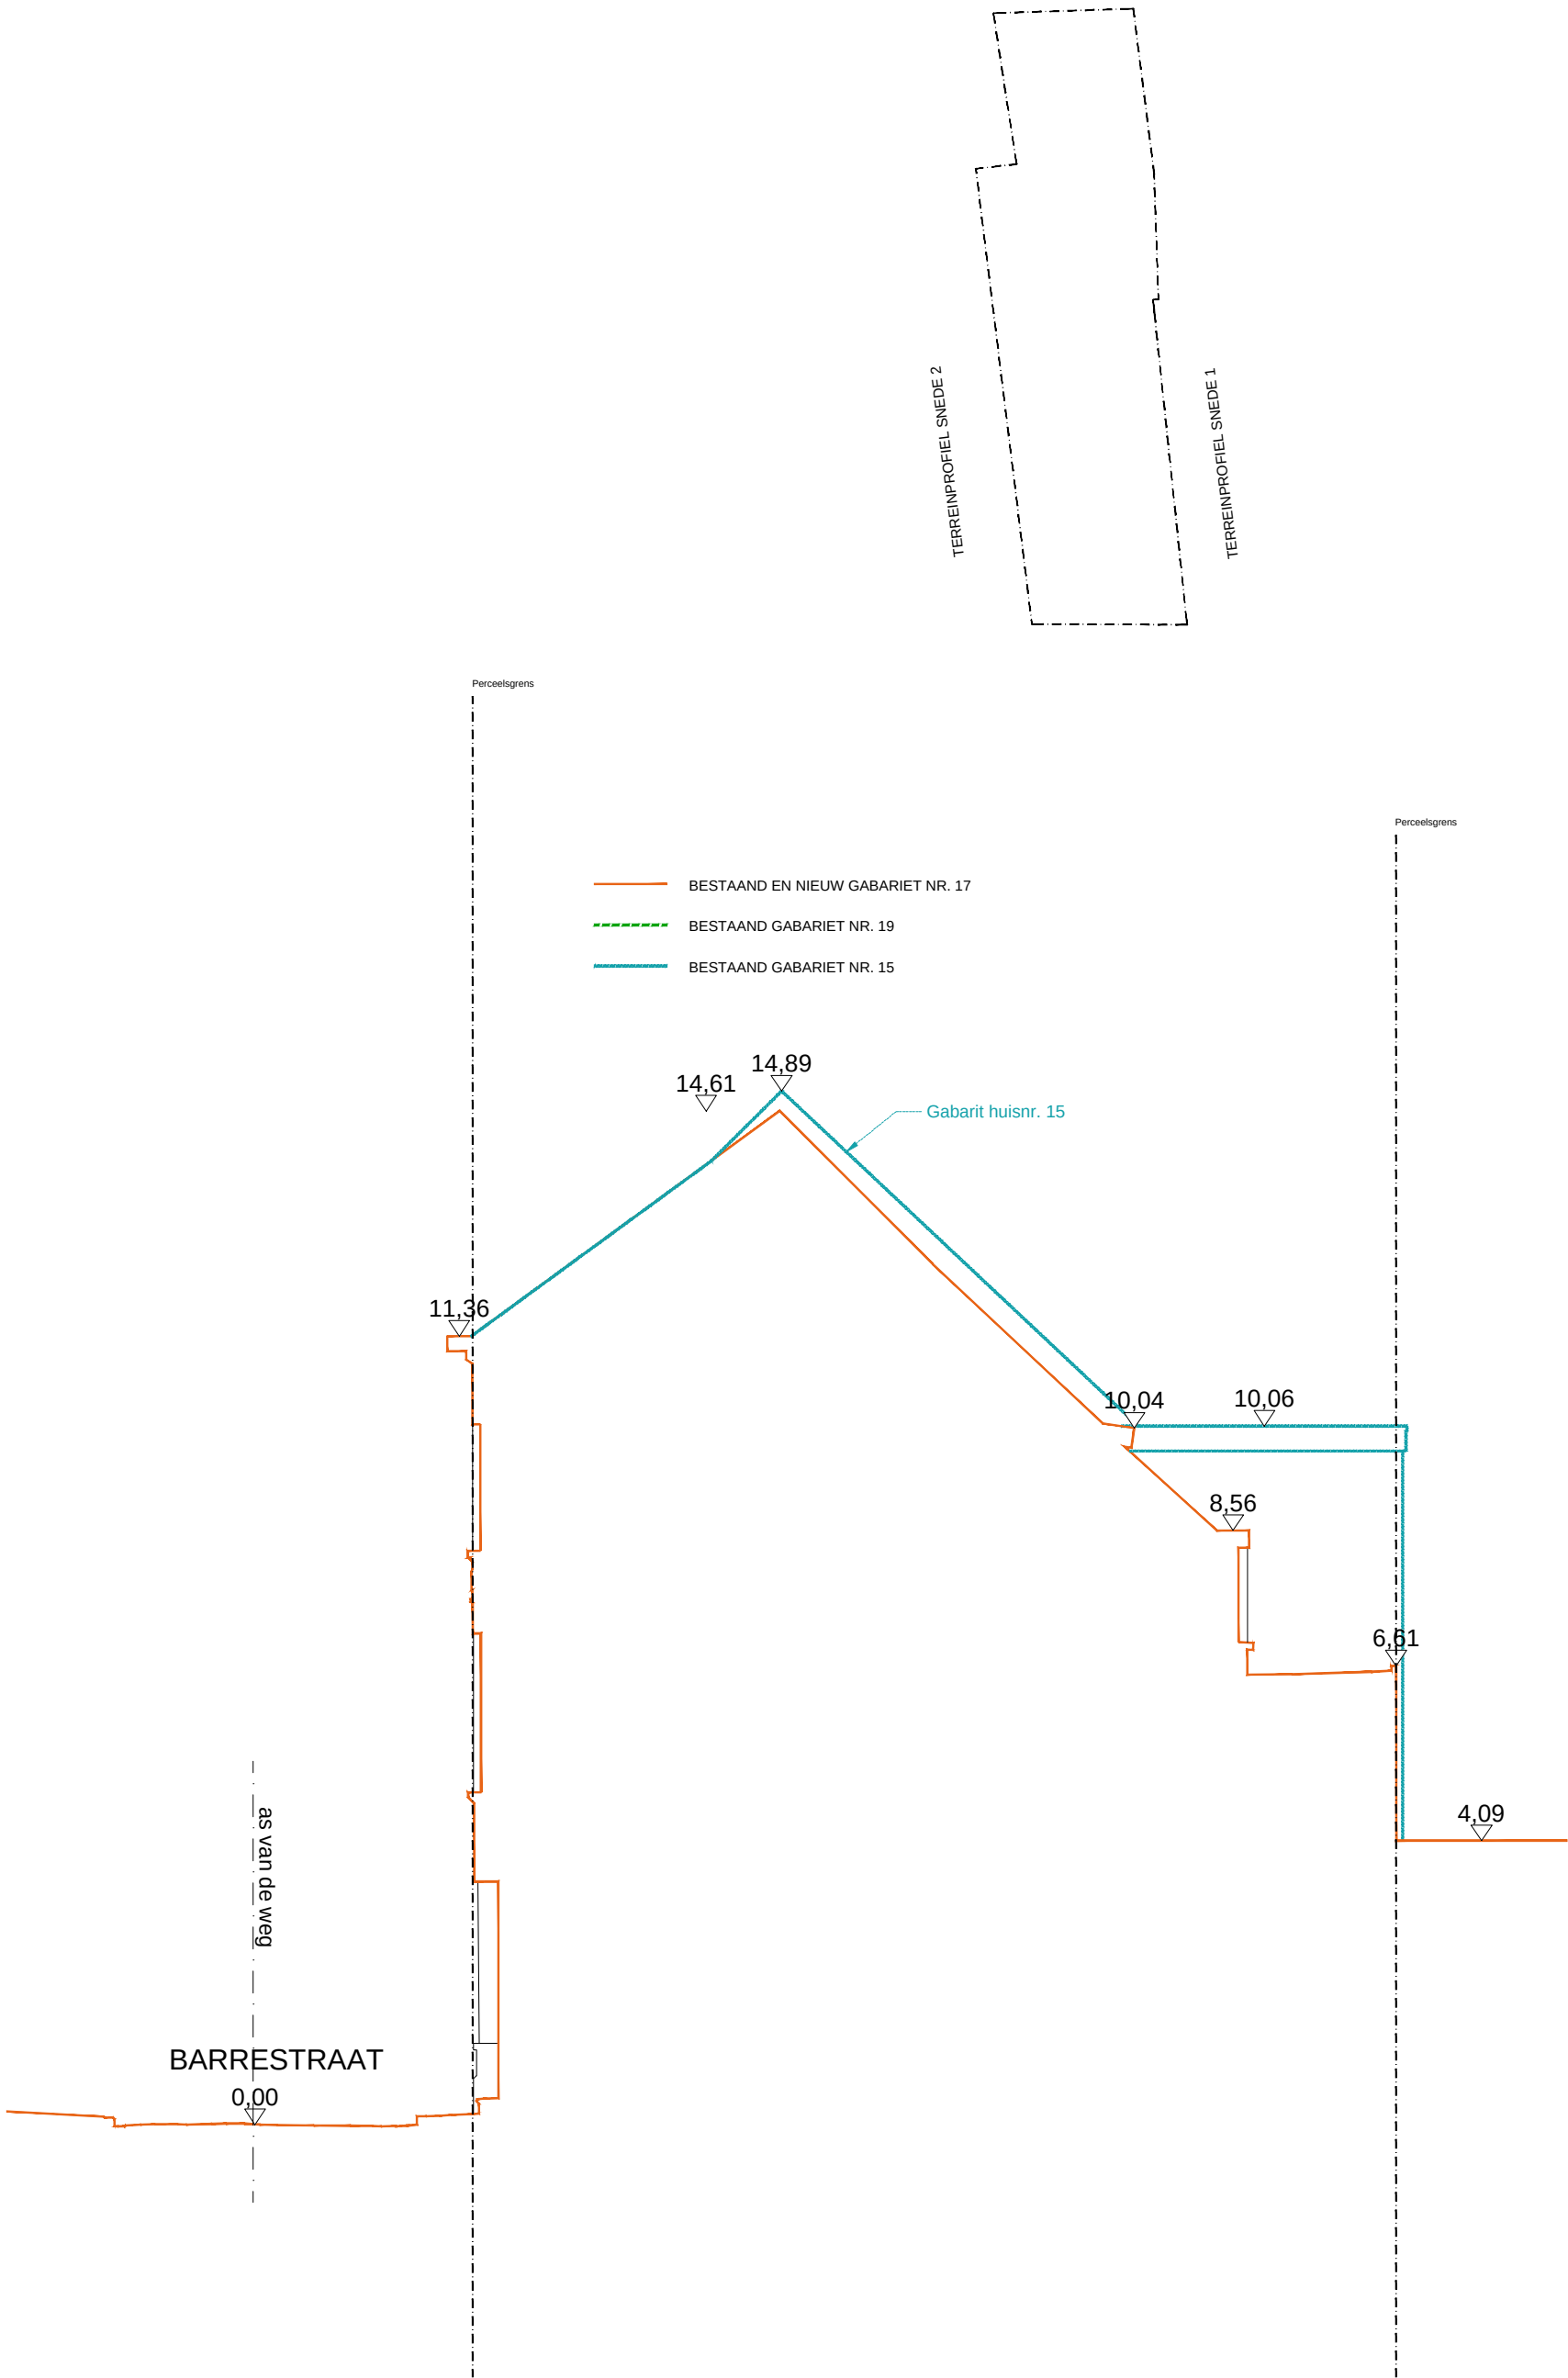

B17 MELDING Adres: Barrestraat 17, 9000 Gent GENT 2 AFD, sectie B, perceel 1396/00C000	Inhoud: TERREINPROFIELSNEDE_NIEUWE TOESTAND 0 50 100 200 cm	
	DRIES DELLEYE ARCHITECT dries delaye architect bv vogelhoekestraat 11, 9050 Gentbrugge info@driesdelaye.be	schaal eenheid / plan nummer BA_B17_T_N_2
	Opdrachtgever: Barbara Vande Kerckhove Adres: Cornelius Snoeyssenslaan 46 9020 Mellebeke-Melle	Fase: OMGEVINGSVERGUNNING Deze tekening is eigendom van dries delaye architect bv. Niets van deze tekening mag gepubliceerd, of afgeleid worden zonder schriftelijke toestemming dries delaye architect bv.

