


ZIE BIJZONDERE
VOORWAARDE(N)

LEGENDE

- METSELWERK MET VOLLE BAKSTEEN
- METSELWERK MET SNELBOUWSTENEN
- METSELWERK MET VOLLE BETONBLOKKEN
- GEWPAANDE BETON
- BETONSLEDES, uit te voeren onder alle stalen profielen.
- METSELWERK IN YTONG

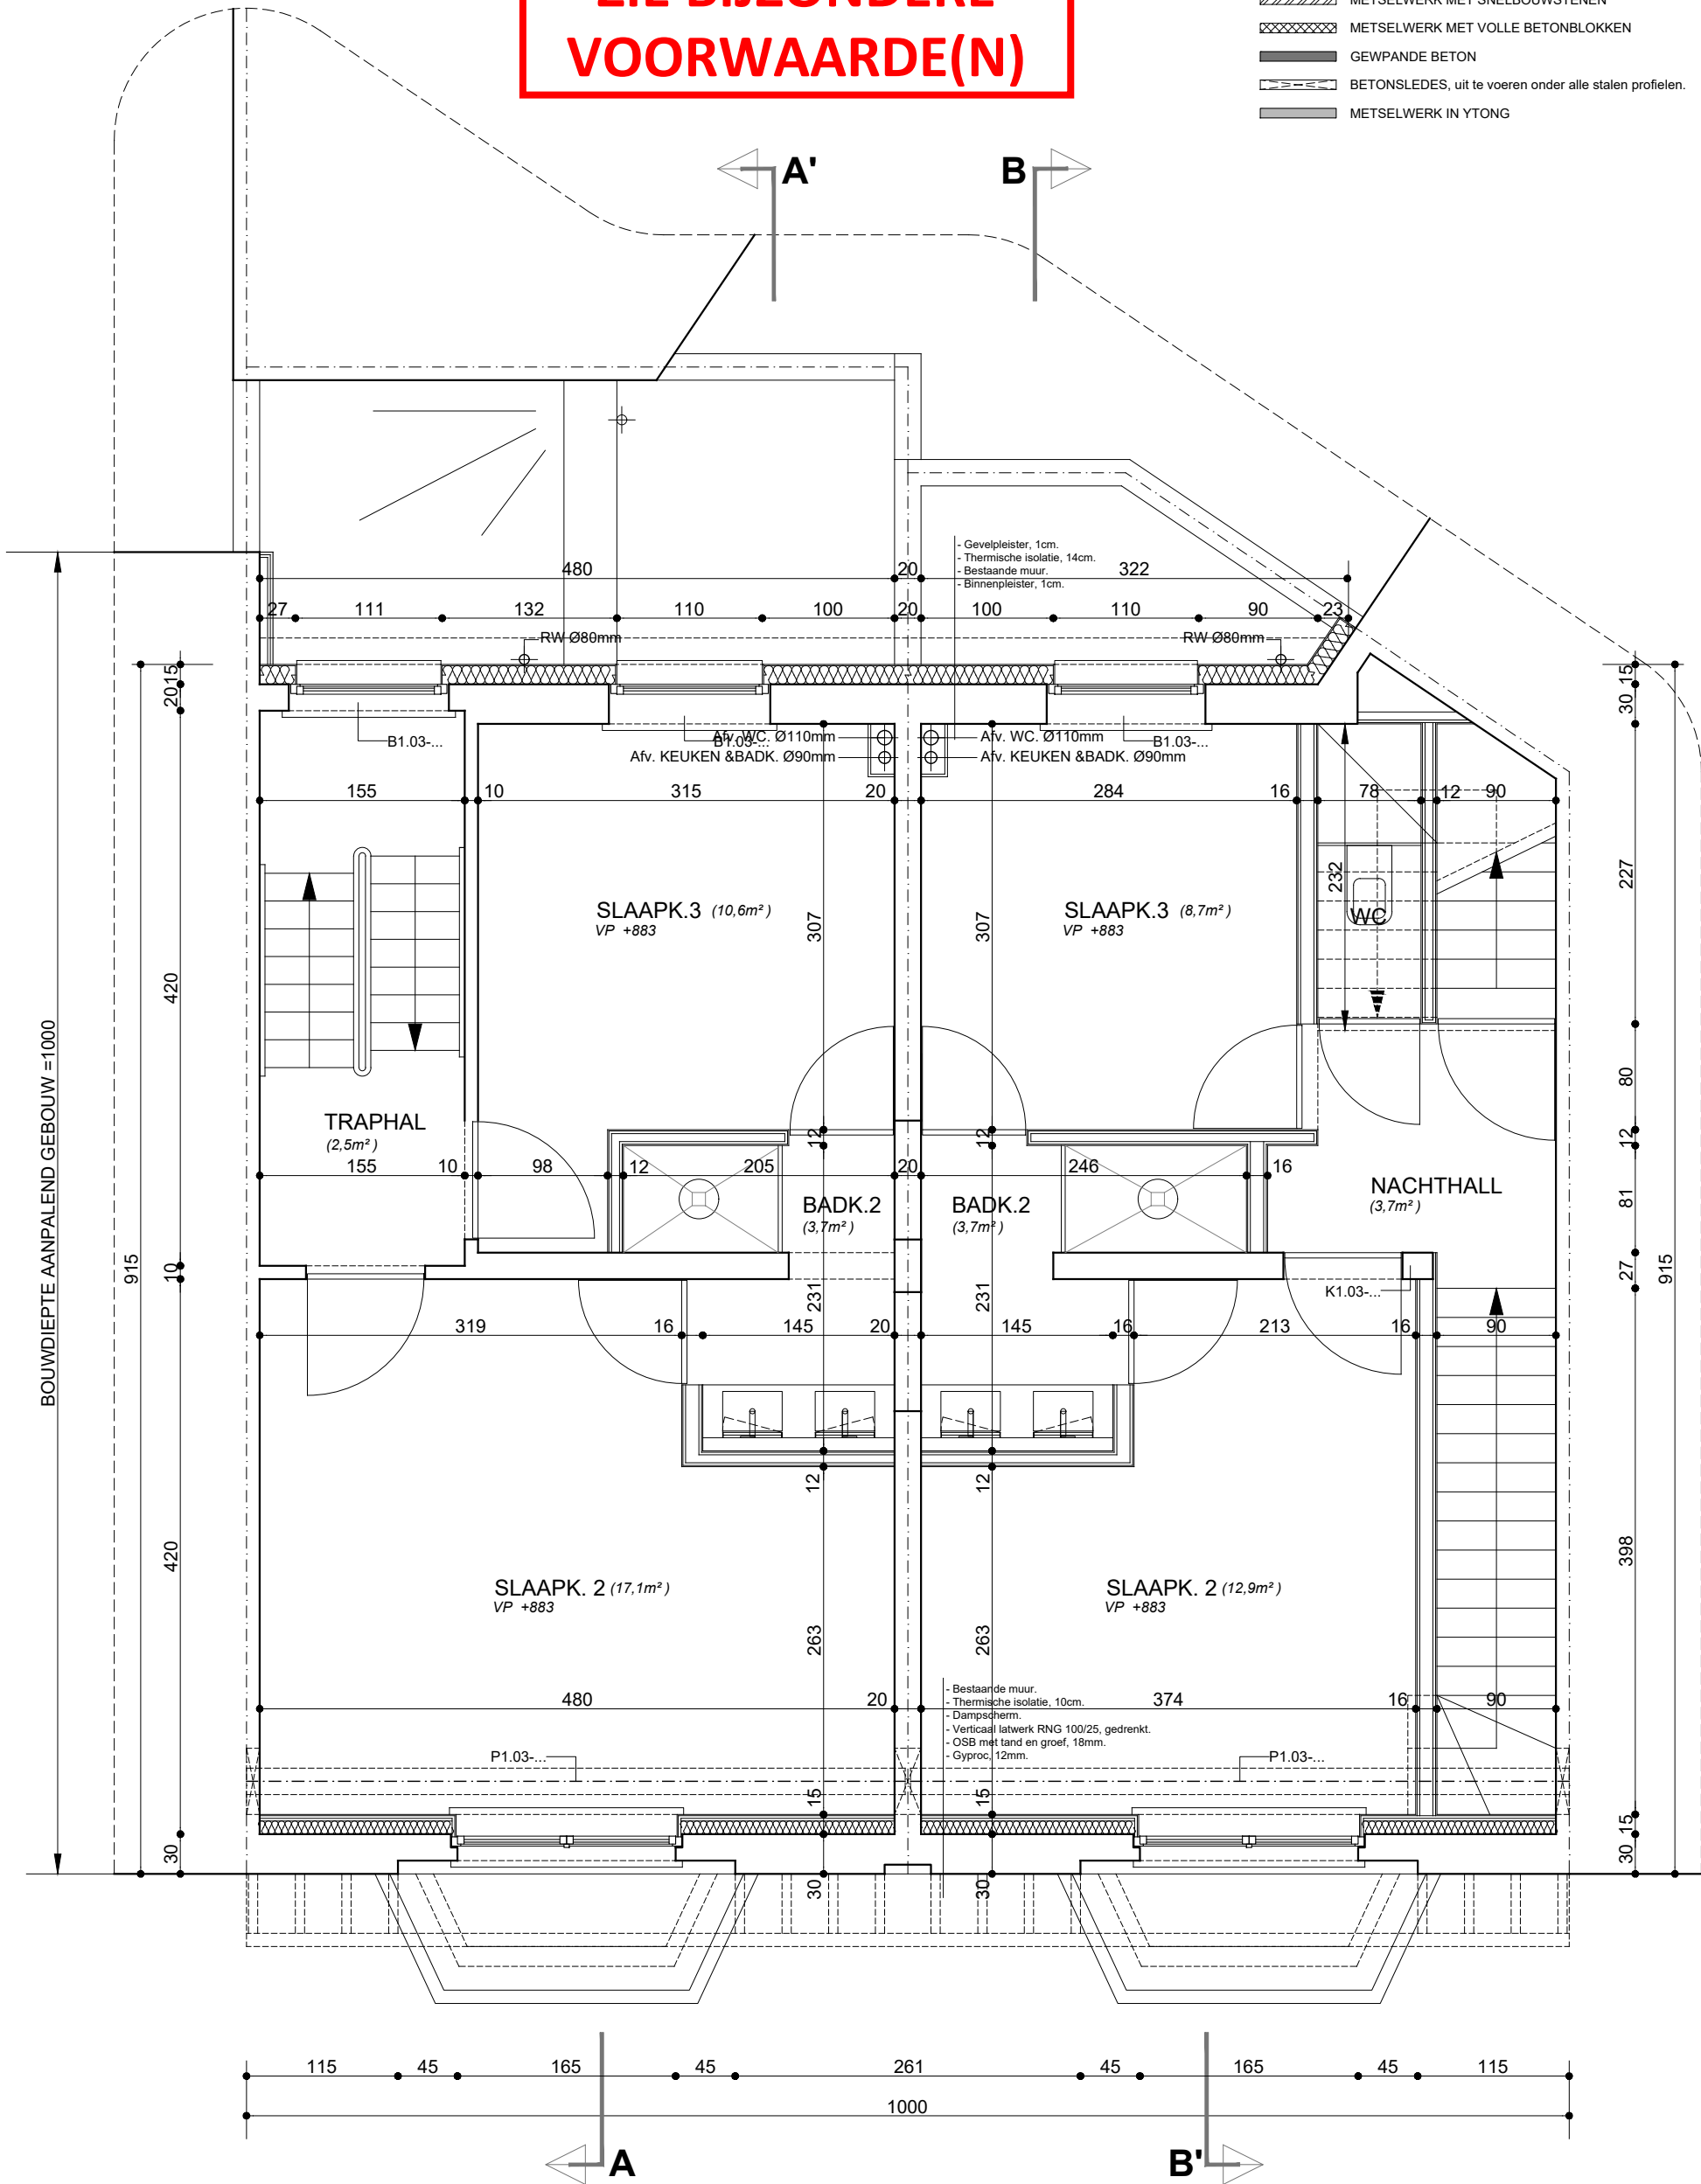

OMGEVINGSAANVRAAG

Nieuwe toestand - schaal 1/50

3e Verdieping

ontwerpers :

Architect Weyne Jurgén

OMGEVINGSAANVRAAG

VERBOUWEN VAN 2 WONINGEN

Bouwheer :	J.D.S. BV & Hendrik Heremans BV		
	Beverhoekstraat 23		
	9770 Kruisem		
Bouwplaats :	Charles de Kerckhovelaan 279-281		
	9000 Gent		
	5° Afd. Sie. E Nr. 645/r3-s3-p3-n3		
Datum : 24/07/2025	Dossiernr. : P008.25	schaal : 1/50	

ARCHITECT WEYNE
JURGEN

Holdaal 45, 9000 Gent
gsm: 0477/41.23.97
fax : 09/220.43.22
e-mail : jurgén@architectweynejurgén.be
www.architectweynejurgén.be