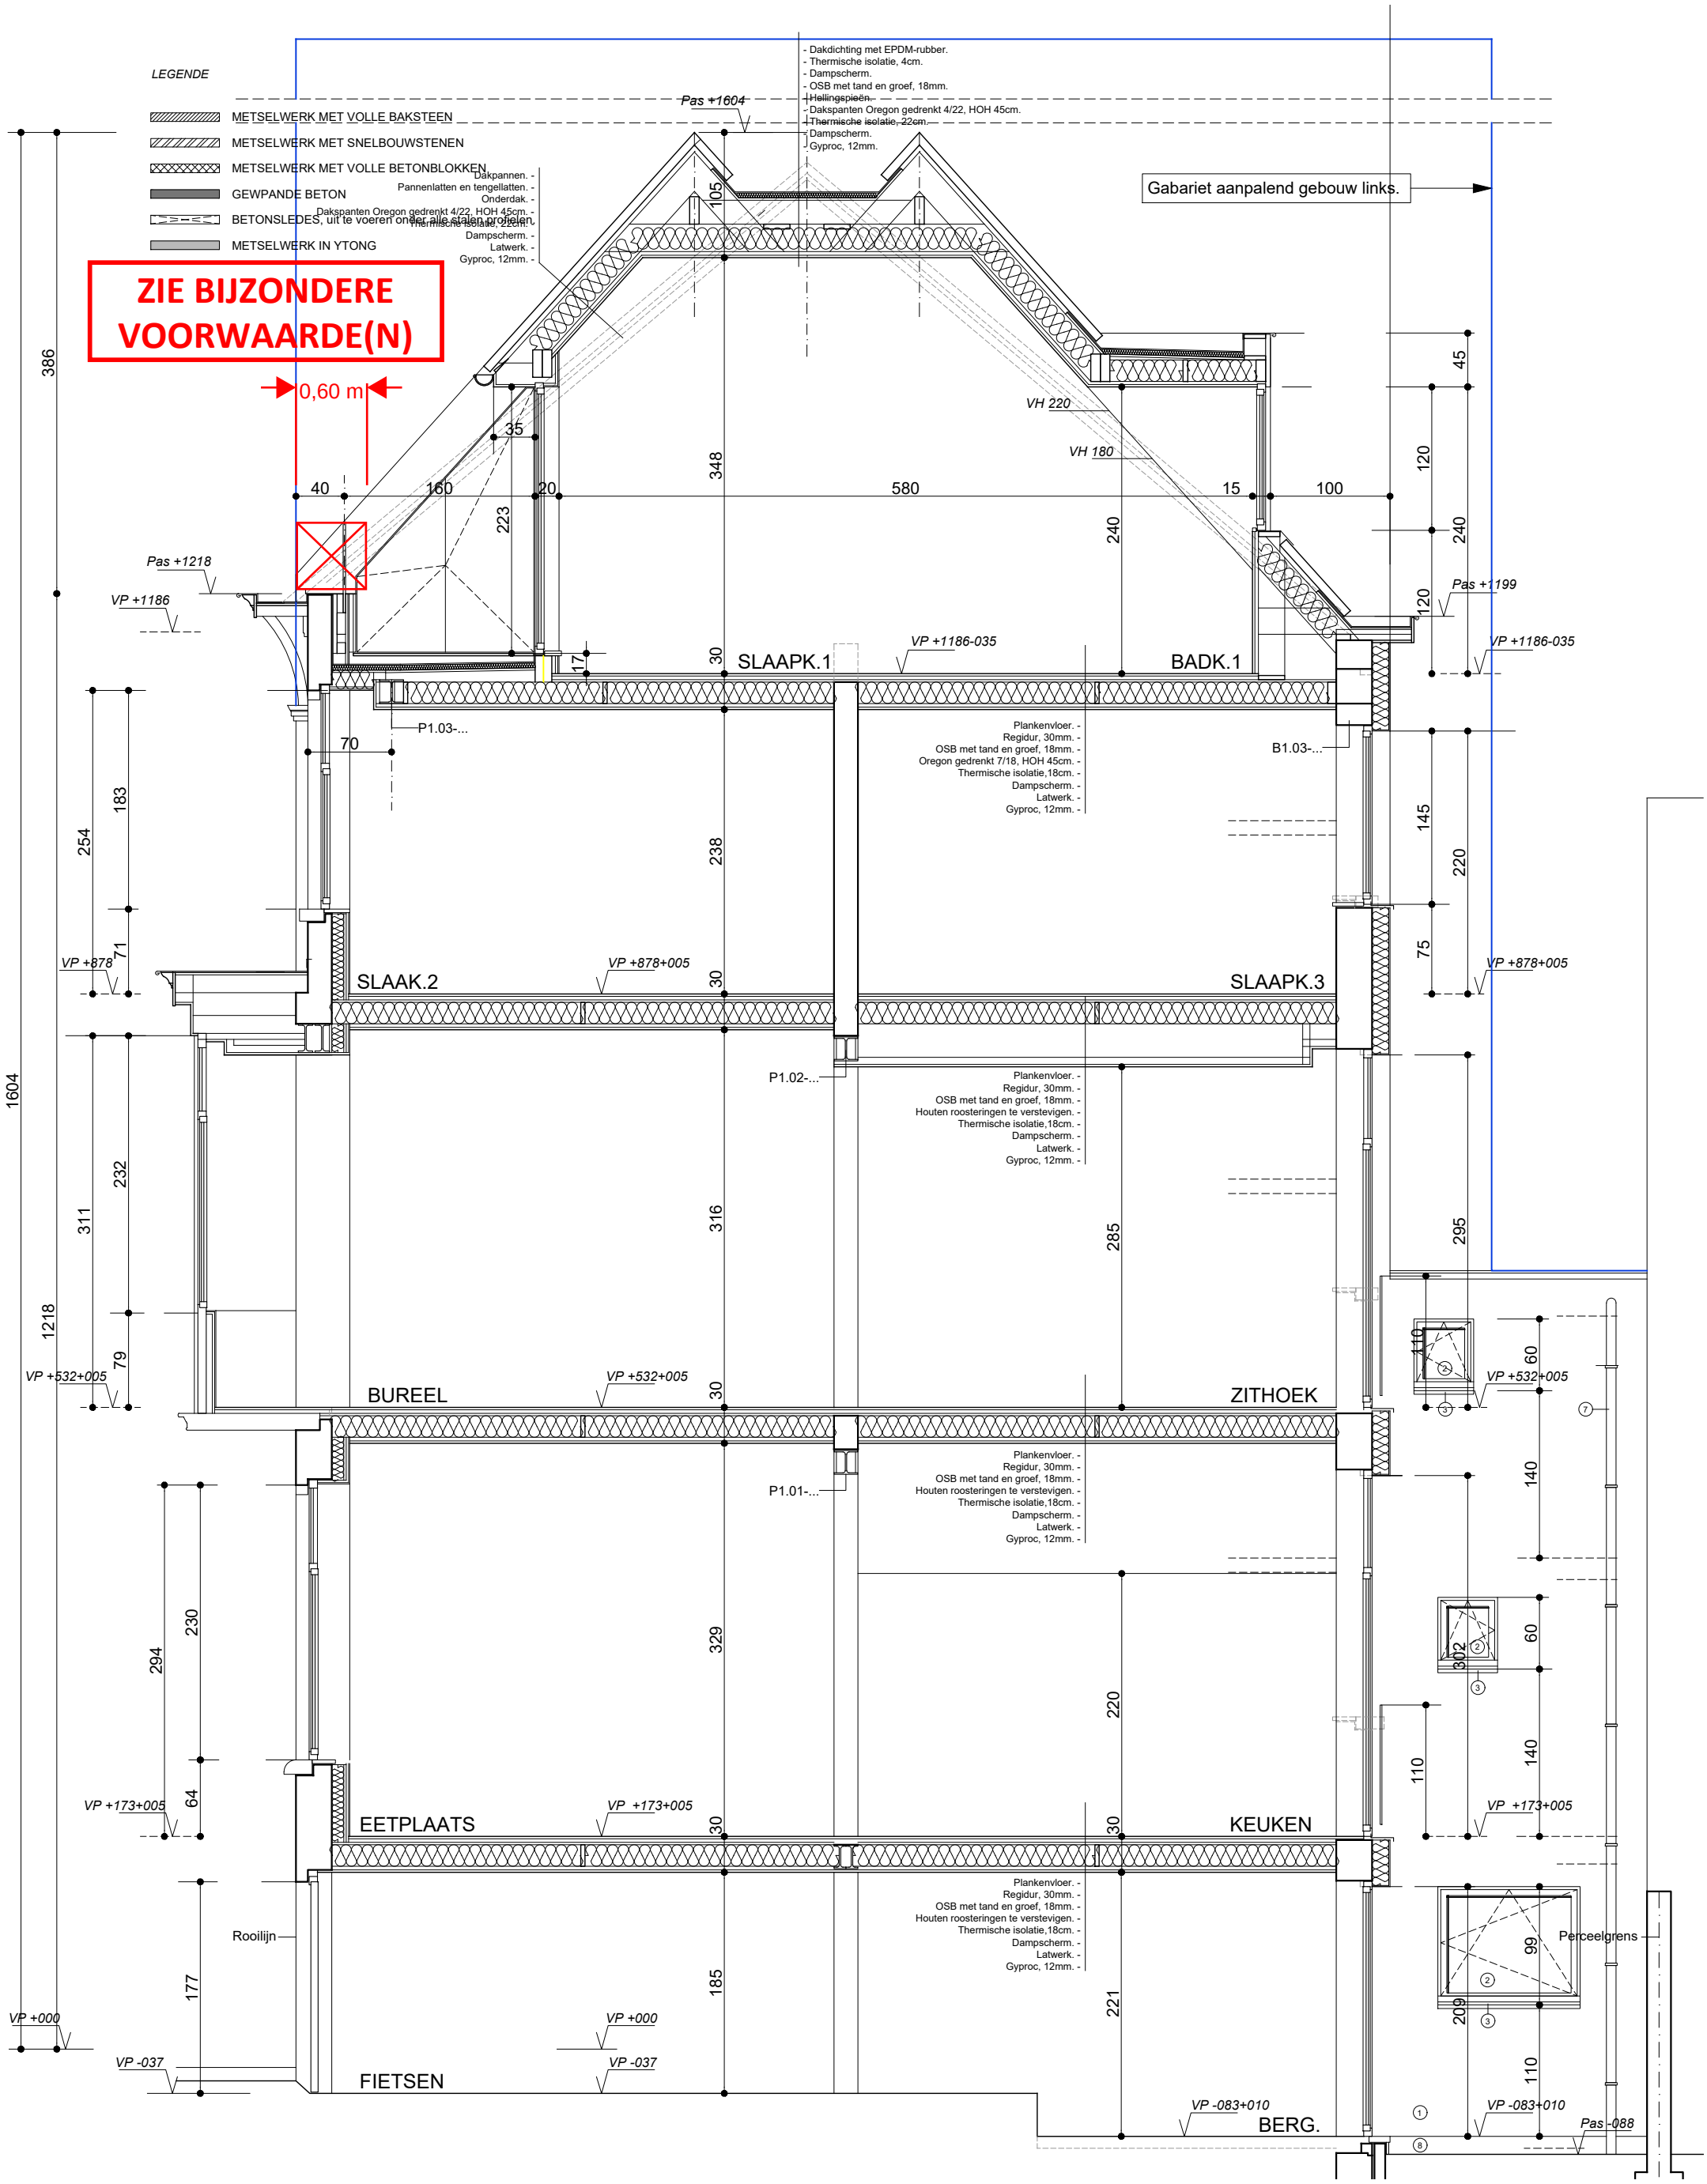

ontwerpers :

Architect Weyne Jurgen

OMGEVINGSAANVRAAG

Nieuwe toestand - schaal 1/50

Verticale doorsnede AA'

OMGEVINGSAANVRAAG

VERBOUWEN VAN 2 WONINGEN

Bouwheer :	J.D.S. BV & Hendrik Heremans BV
	Beverhoekstraat 23
	9770 Kruisem
Bouwplaats :	Charles de Kerckhovelaan 279-281
	9000 Gent
	5° Afd. Sie. E Nr. 645/r3-s3-p3-n3

Datum : 24/07/2025	Dossiernr. : P008.25	schaal : 1/50	

ARCHITECT WEYNE JURGEN

Holdaal 45, 9000 Gent
gsm: 0477/41.23.97
fax : 09/220.43.22
e-mail : jurgen@architectweynejurgen.be
www.architectweynejurgen.be