


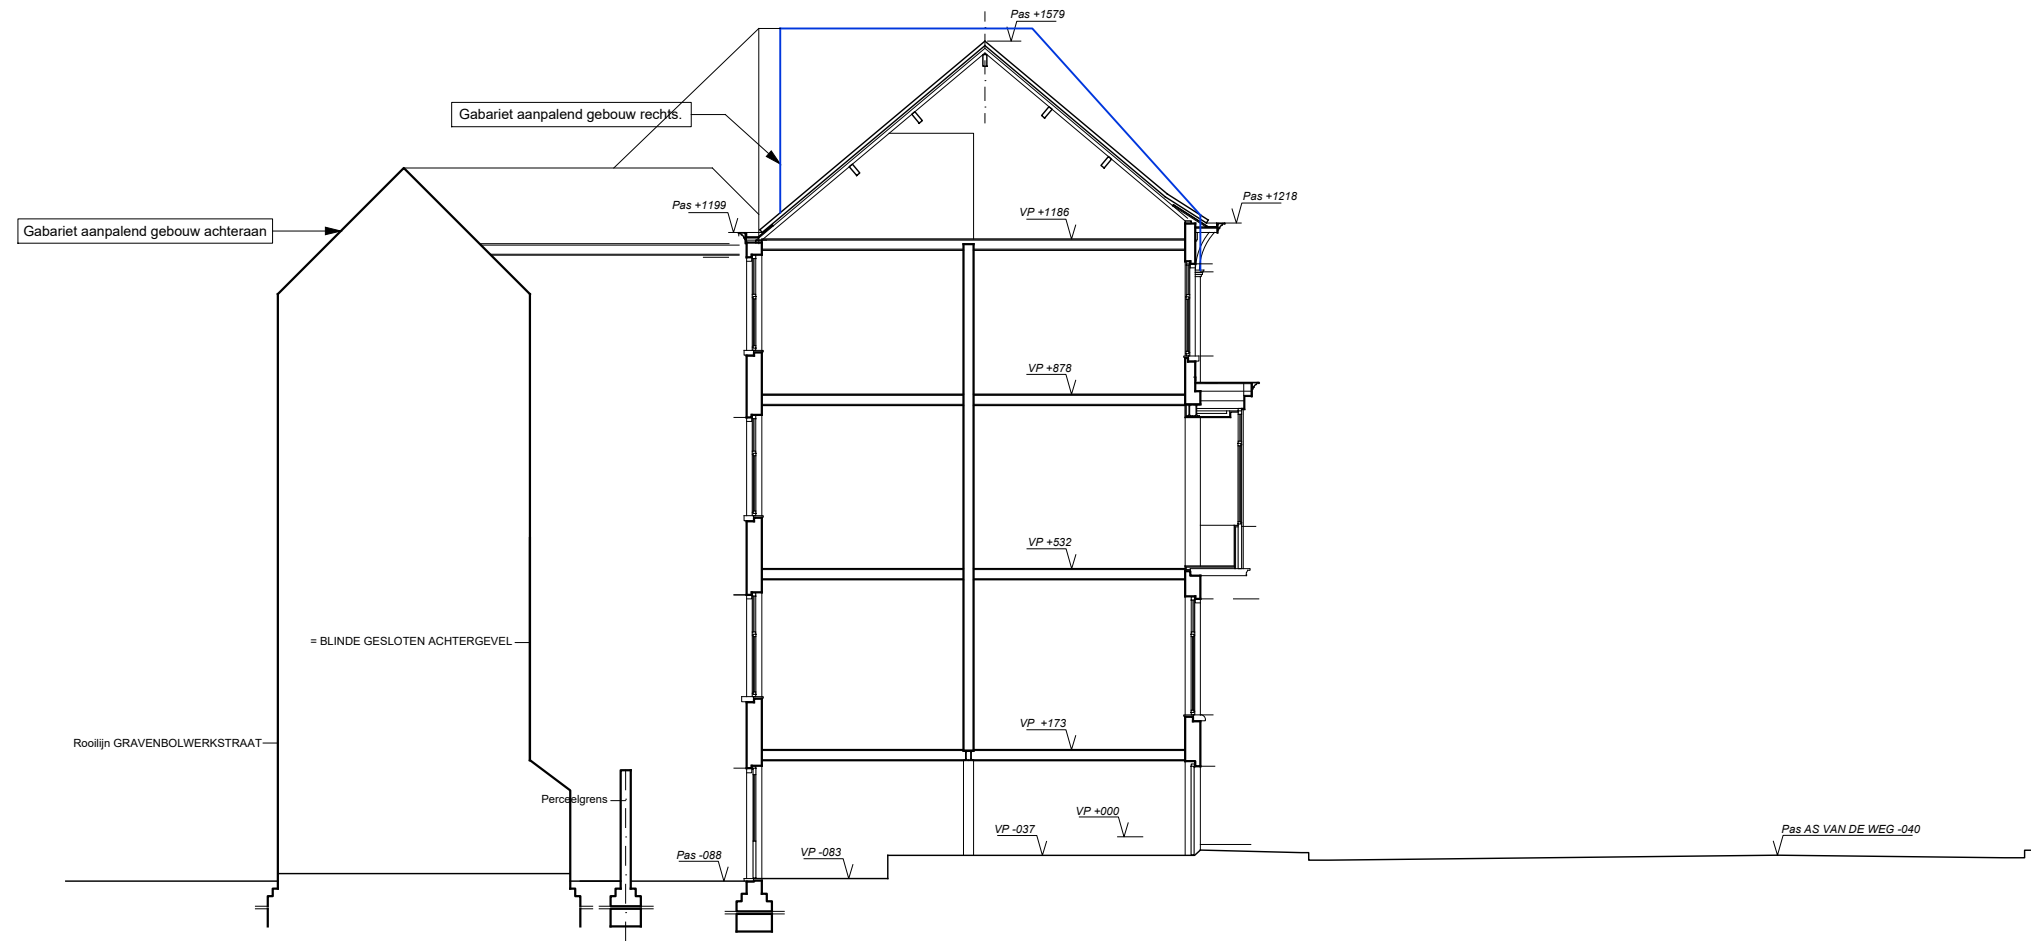

# OMGEVINGSAANVRAAG

Bestaande toestand - schaal 1/150

Terreinsnede BB'

ontwerpers :

Architect Weyne Jurgen

OMGEVINGSAANVRAAG

VERBOUWEN VAN 2 WONINGEN

|                    |                                    |                |  |
|--------------------|------------------------------------|----------------|--|
| Bouwheer :         | J.D.S. BV & Hendrik Heremans BV    |                |  |
|                    | Beverhoekstraat 23                 |                |  |
|                    | 9770 Kruisem                       |                |  |
| Bouwplaats :       | Charles de Kerckhovelaan 379-381   |                |  |
|                    | 9000 Gent                          |                |  |
|                    | 5° Afd. Sie. E Nr. 645/r3-s3-p3-n3 |                |  |
| Datum : 24/07/2025 | Dossiernr. : P008.25               | schaal : 1/150 |  |

ARCHITECT WEYNE  
JURGEN

Holdaal 45, 9000 Gent  
gsm: 0477/41.23.97  
fax : 09/220.43.22  
e-mail : jurgen@architectweynejurgen.be  
www.architectweynejurgen.be