


ZIE BIJZONDERE
VOORWAARDE(N)

Dakterras
Het dakterras dient ondergeschikt te blijven aan het hellende dak en het hellende dak dient voldoende afleesbaar te blijven:
-Hierbij dient vanaf de voorgevellijn/rooilijn min. over een diepte van 60cm de dakbedekking behouden te blijven, wat ook dient te fungeren als borstwering.
-Er dient min. 60cm dakbedekking langsheen de zijdelinkse perceelsgrenzen behouden te blijven.

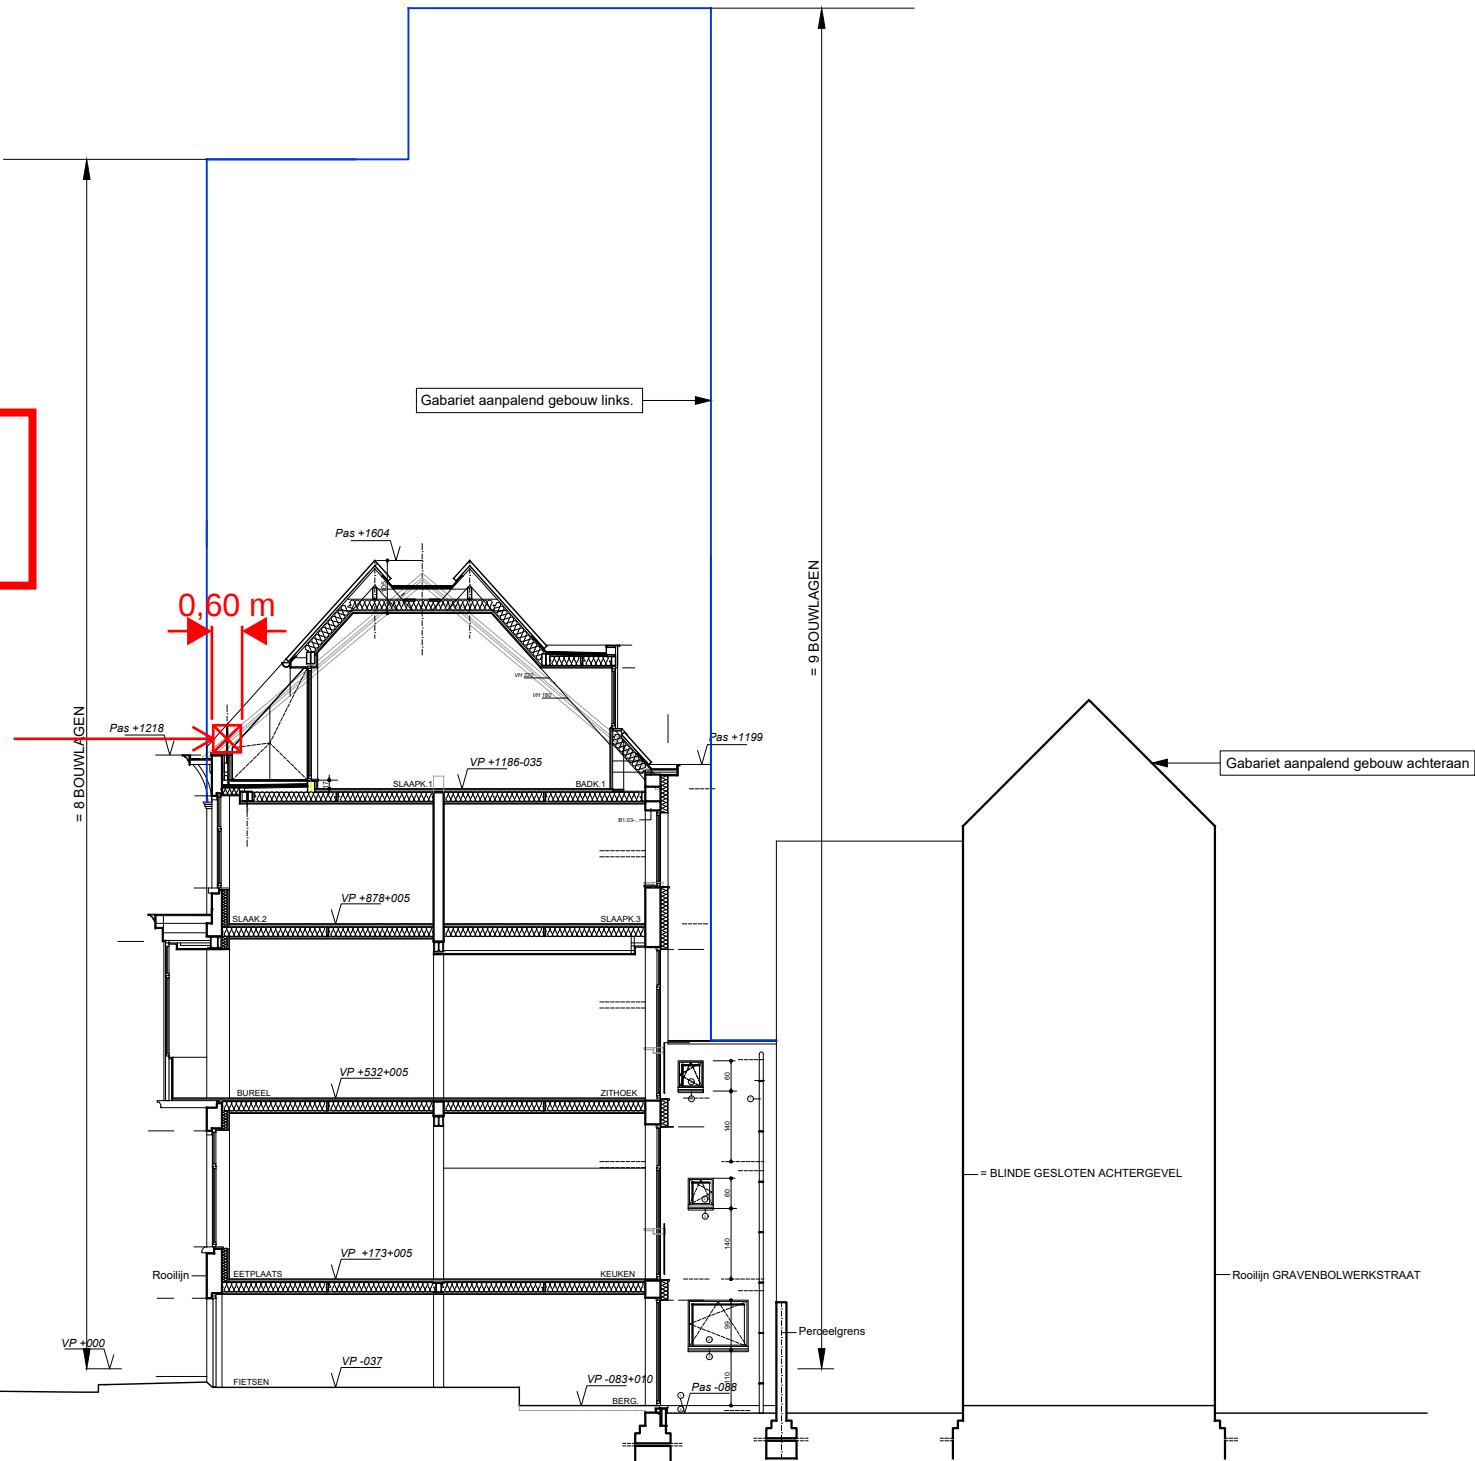

OMGEVINGSAANVRAAG

Nieuwe Toestand - schaal 1/150

Terreinsnede AA'

ontwerpers :

Architect Weyne Jurgen

OMGEVINGSAANVRAAG

VERBOUWEN VAN 2 WONINGEN

Bouwheer :	J.D.S. BV & Hendrik Heremans BV		
	Beverhoekstraat 23		
	9770 Kruisem		
Bouwplaats :	Charles de Kerckhovelaan 279-281		
	9000 Gent		
	5° Afd. Sie. E Nr. 645/r3-s3-p3-n3		
Datum : 24/07/2025	Dossierrn. : P008.25	schaal : 1/50	

ARCHITECT WEYNE
JURGEN

Holdaal 45, 9000 Gent
gsm: 0477/41.23.97
fax : 09/220.43.22
e-mail : jurgen@architectweynejurgen.be
www.architectweynejurgen.be