


**ZIE BIJZONDERE
VOORWAARDE(N)**

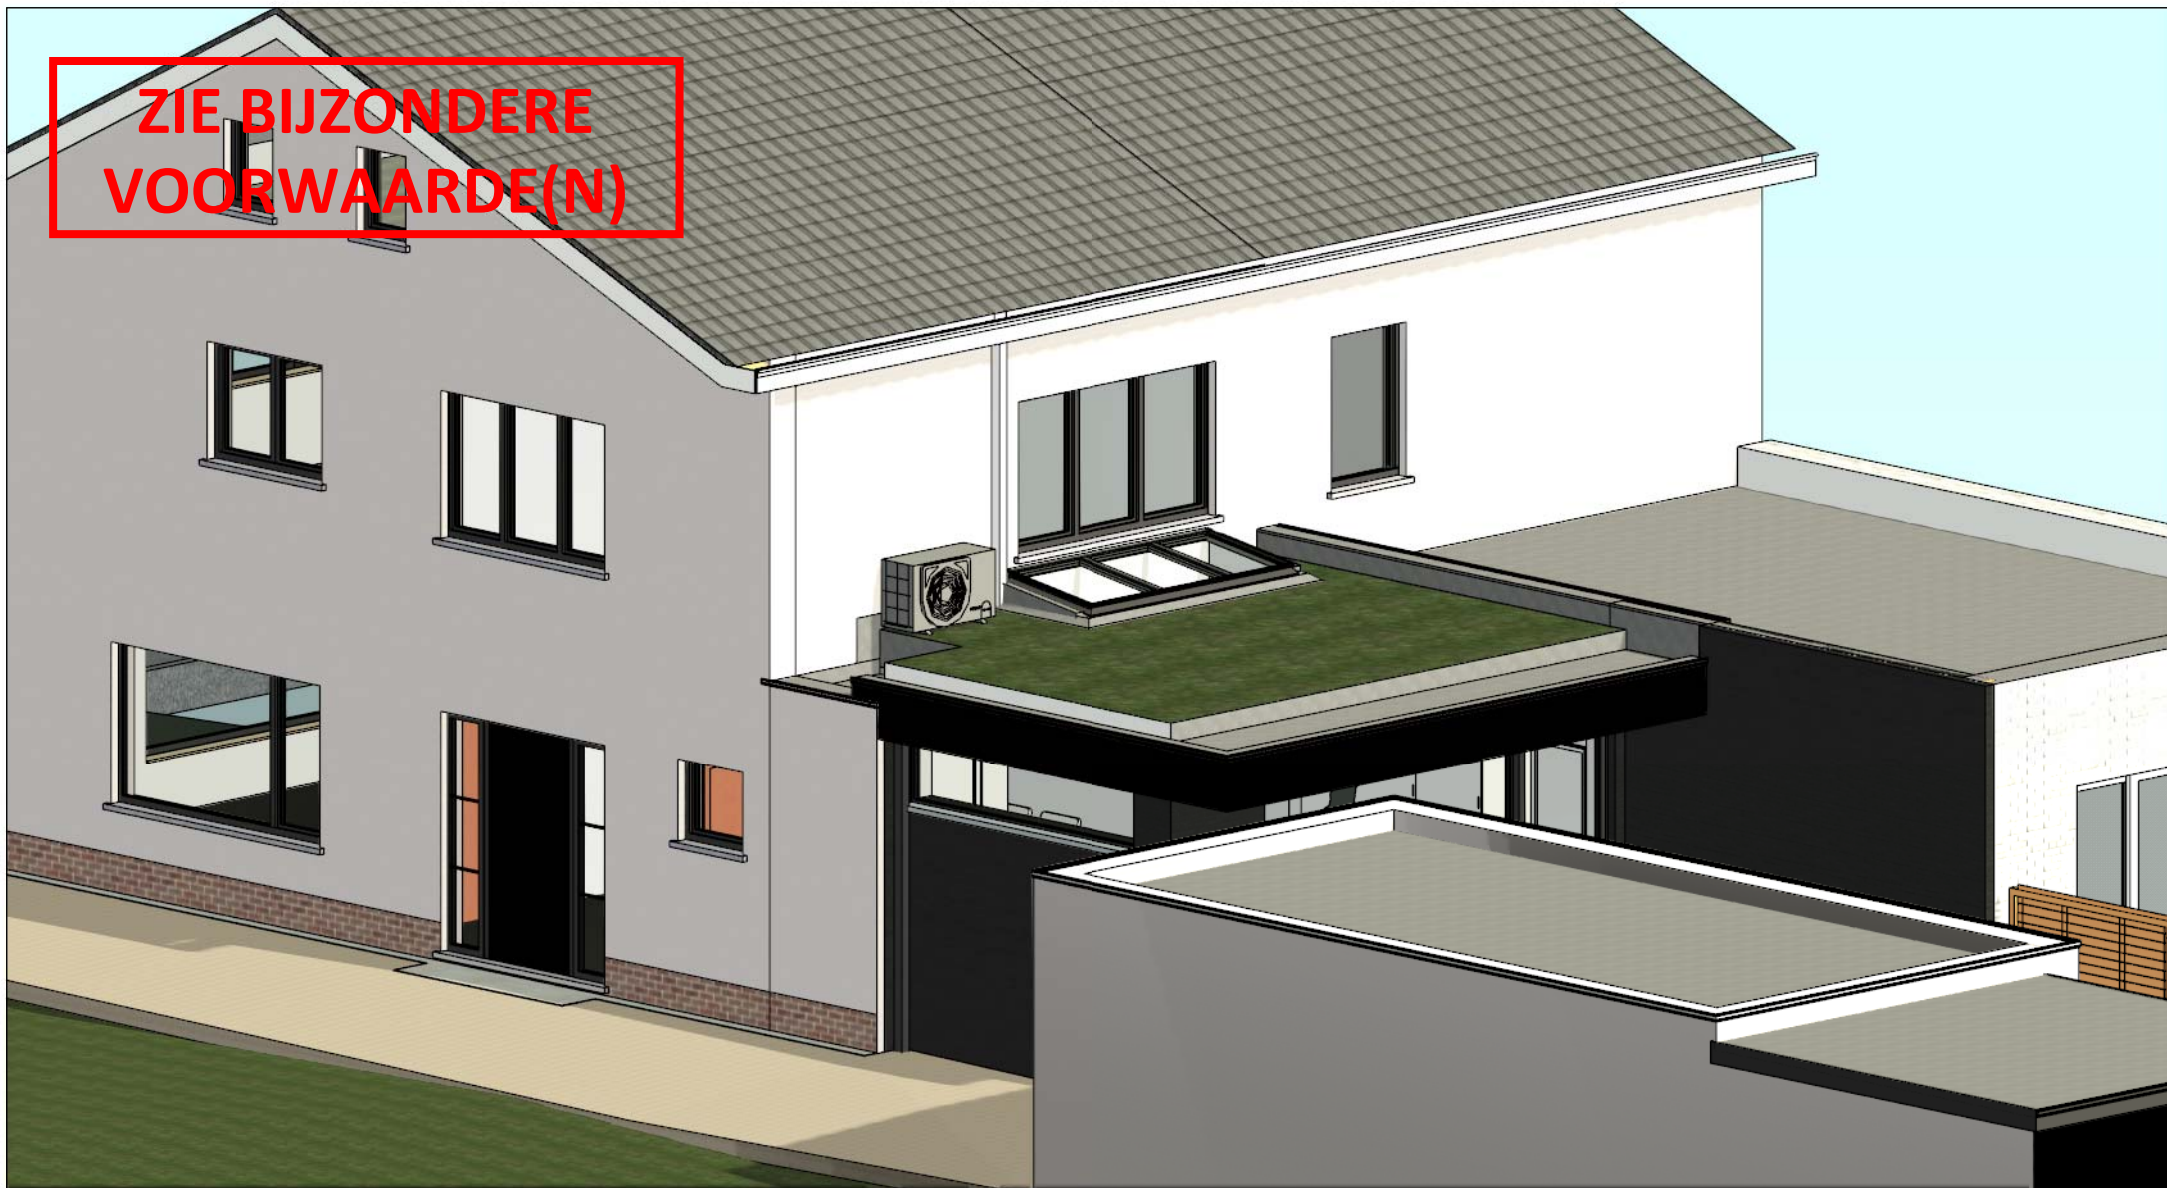

3DN06_NIEUWE TOESTAND_ACHTERGEVEL

bladformaat: A4-liggend 297mm x210mm

werf : Broekkantstraat 15
9051 Afsnee
kad. Gent 26°afd. Afsnee sectie A nr 163/S

NIEUWE ACHTERBOUW NA SLOPEN VERANDA

BA_2502_3D_N_06_3D06

datum : 16-05-2025