


LEGENDE DER MATERIALEN - BESTAANDE TOESTAND :

- ①- Gevel : gevelmetselwerk, witgeschilderd
- ②- Gevel plint: gevelmetselwerk, roodbruin met witte voeg
- ③- Dak : pannen kleur zwart
- ④- kroonlijst - kunststof, kleur wit
- ⑤- buitenschrijnwerk : hout kleur bruin
- ⑥- dorpels : blauwe hardsteen
- ⑦- regenwaterafvoeren zink witgeschilderd
- ⑧- glasdallen
- ⑨- dakrandprofiel: aluminium naturel
- ⑩- veranda: alu wit

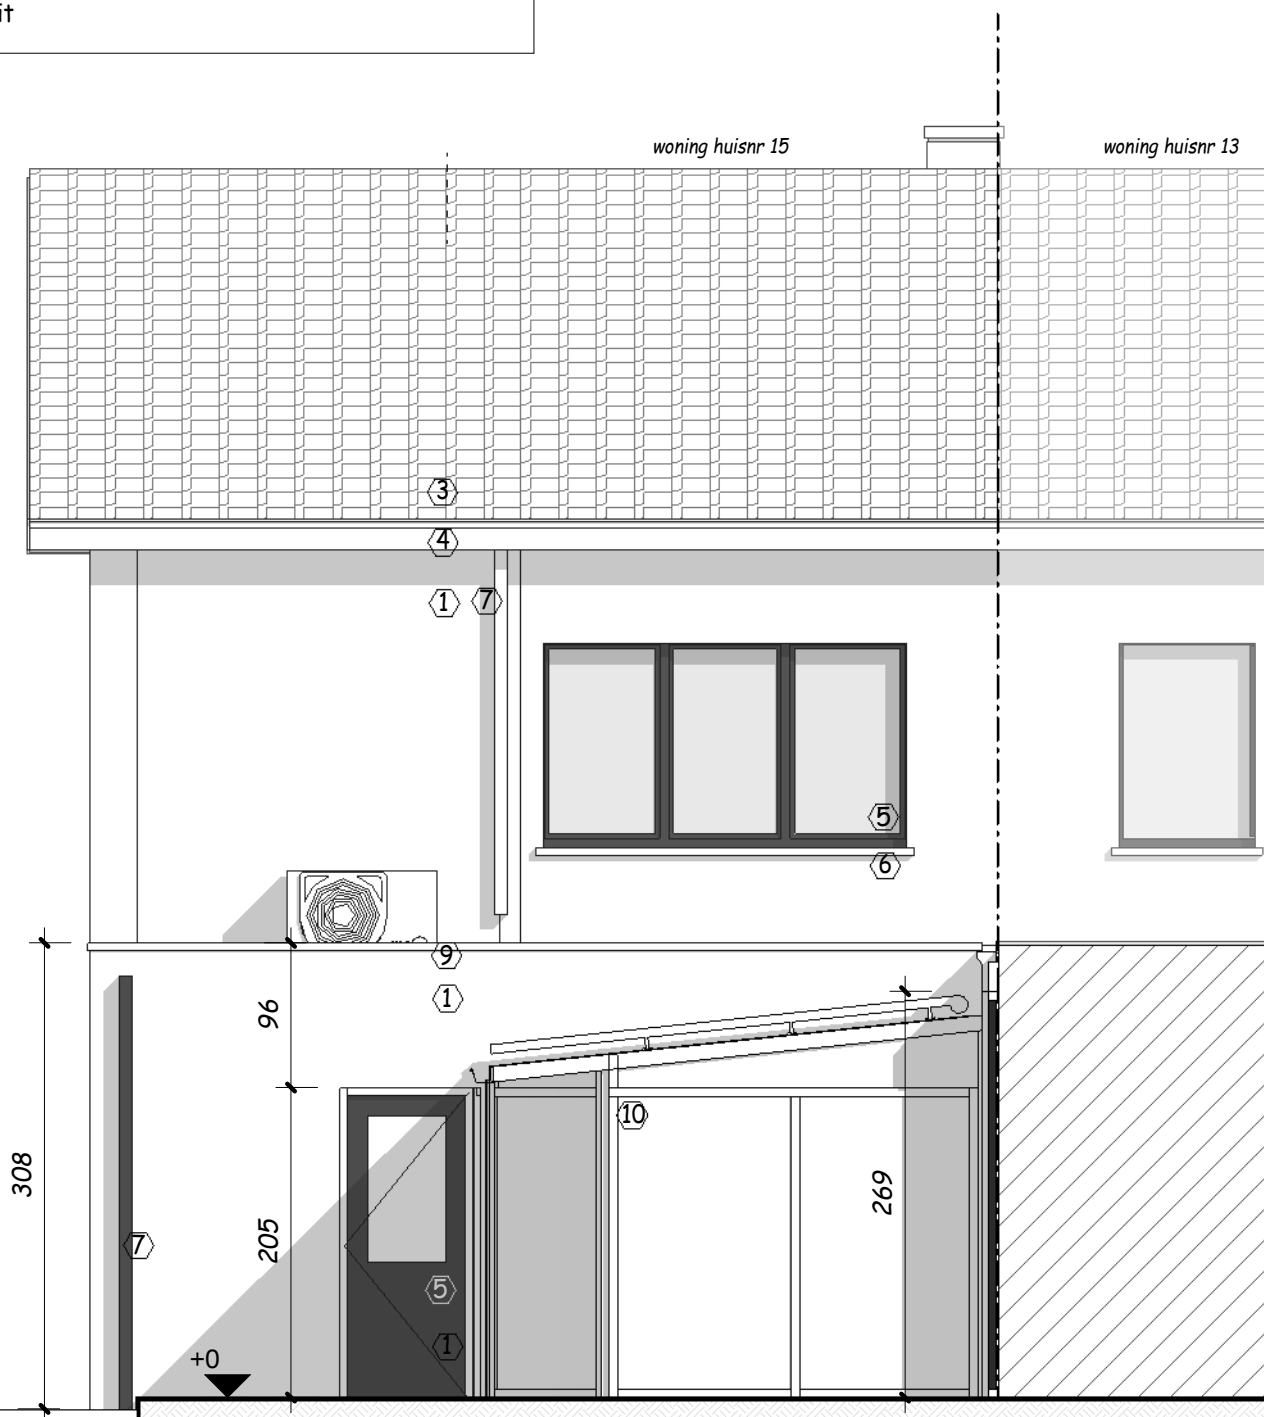

ACHTERGEVEL BESTAANDE TOESTAND

schaal : 1 : 50

werf : Broekkantstraat 15
9051 Afsnee
kad. Gent 26°afd. Afsnee sectie A nr 163/S

**NIEUWE ACHTERBOUW NA SLOPEN
VERANDA**

BA_2502_G_B_02_ ACHTERGEVEL

bladformaat:
A4-staand 210mm x 297mm

datum : 16-05-2025