


ZIE BIJZONDERE VOORWAARDE(N)

LEGENDE DER MATERIALEN - NIEUWE TOESTAND:

- ①- Gevel : gevelmetselwerk, witgeschilderd
- ②- Gevel plint: gevelmetselwerk, roodbruin met witte voeg
- ③- Dak : pannen kleur zwart
- ④- kroonlijst - kunststof, kleur wit
- ⑤- buitenschrijnwerk : hout kleur bruin
- ⑥- dorpels : blauwe hardsteen
- ⑦- regenwaterafvoeren zink witgeschilderd
- ⑧- glasdallen
- ⑨- dakrandprofiel: aluminium naturel
- ⑩- Gevel nieuwe achterbouw: gevelsteen zwart
- ⑪- Buitschrijnwerk uitbreiding: aluminium zwart
- ⑫- Kroonlijst oversteek: HPLplaat, kleur zwart/wit(onderzijde)
- ⑬- dakrandprofiel: aluminium zwart

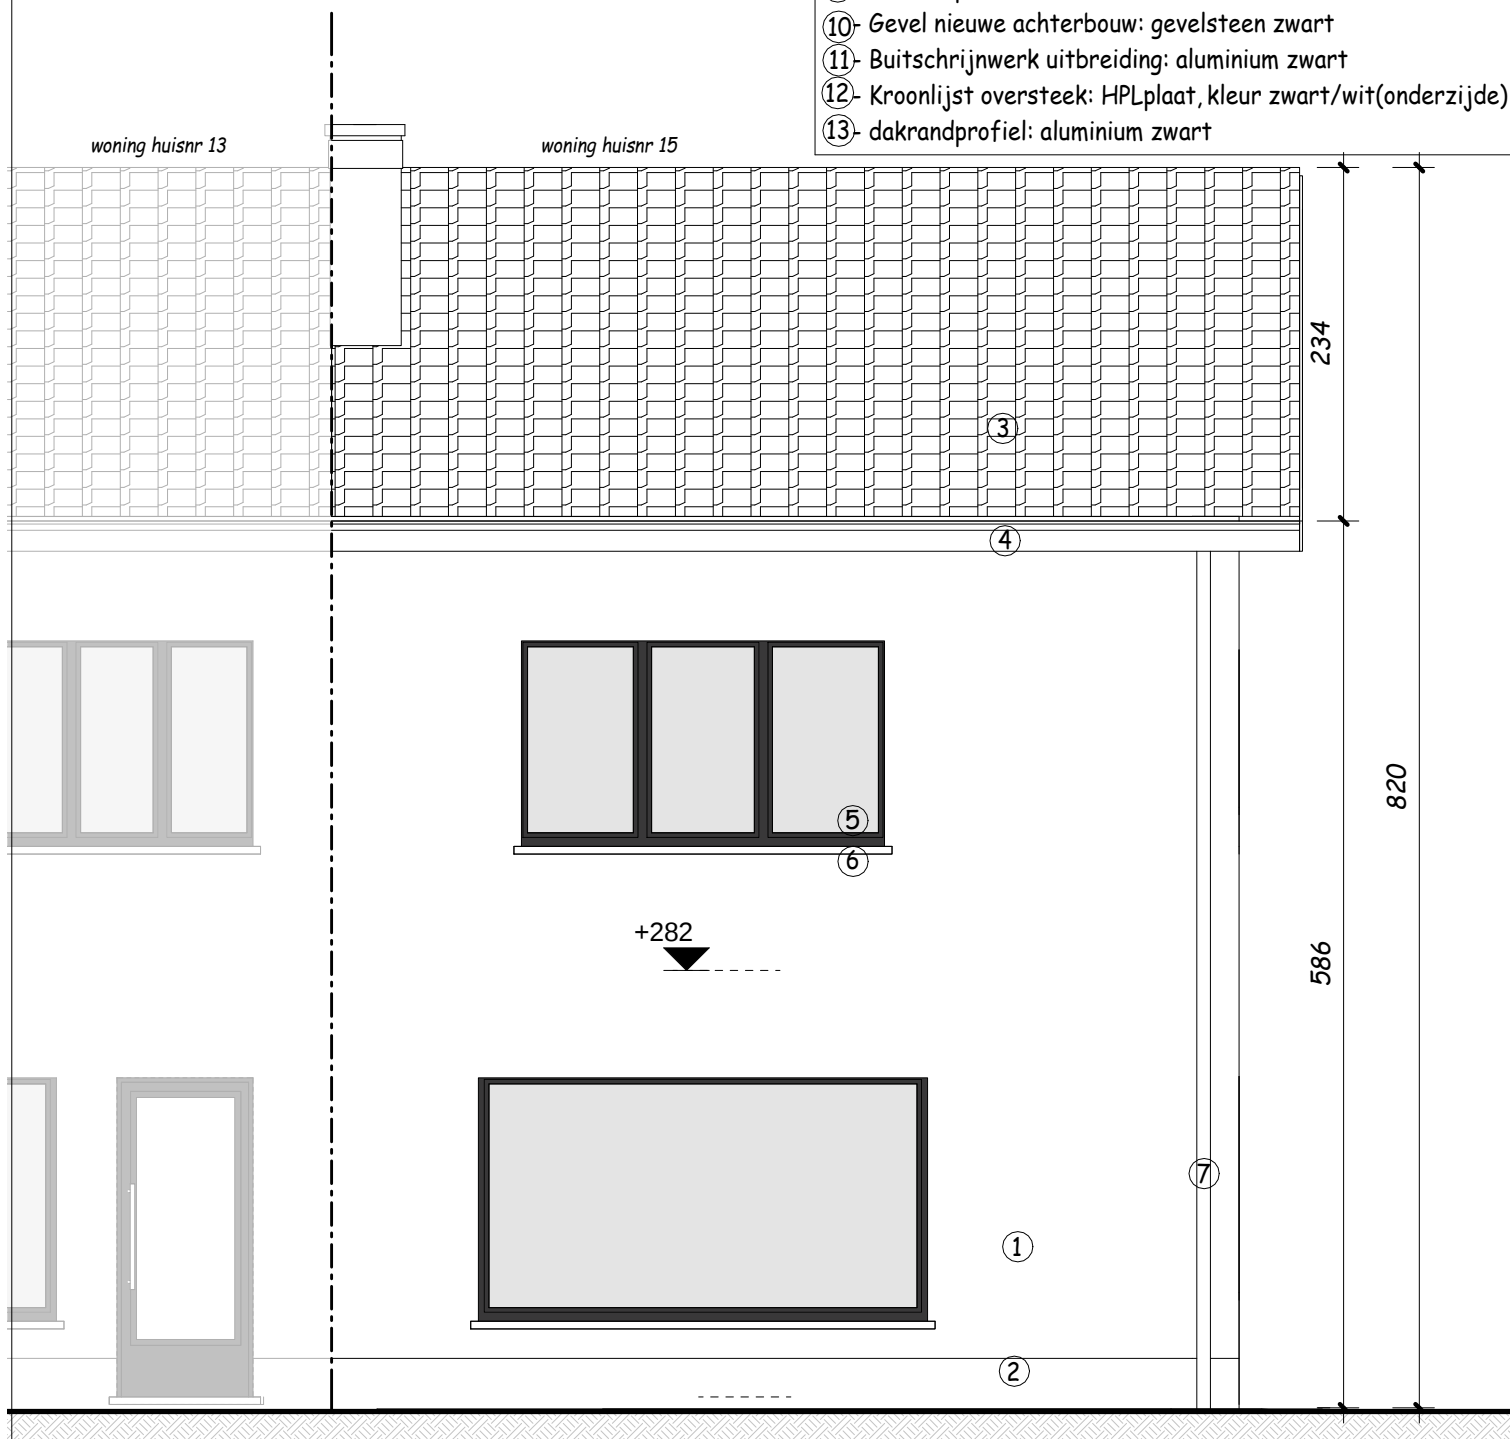

VOORGEVEL NIEUWE TOESTAND

(ONGEWIJZIGD)

schaal : 1 : 50

werf : Broekkantstraat 15
9051 Afsnee
kad. Gent 26°afd. Afsnee sectie A nr 163/S

NIEUWE ACHTERBOUW NA SLOPEN
VERANDA

BA_2502_G_N_01_VOORGEVEL

bladformaat:
A4-stand 210mm x 297mm

datum : 16-05-2025