


ZIE BIJZONDERE
VOORWAARDE(N)

LEGENDE DER MATERIALEN - NIEUWE TOESTAND:	
①	Gevel : gevelmetselwerk, witgeschilderd
②	Gevel plint: gevelmetselwerk, roodbruin met witte voeg
③	Dak : pannen kleur zwart
④	kroonlijst - kunststof, kleur wit
⑤	buitenschrijnwerk : hout kleur bruin
⑥	dorpels : blauwe hardsteen
⑦	regenwaterafvoeren zink witgeschilderd
⑧	glasdallen
⑨	dakrandprofiel: aluminium naturel
⑩	Gevel nieuwe achterbouw: gevelsteen zwart
⑪	Buitschrijnwerk uitbreiding: aluminium zwart
⑫	Kroonlijst oversteek: HPLplaat, kleur zwart/wit(onderzijde)
⑬	dakrandprofiel: aluminium zwart

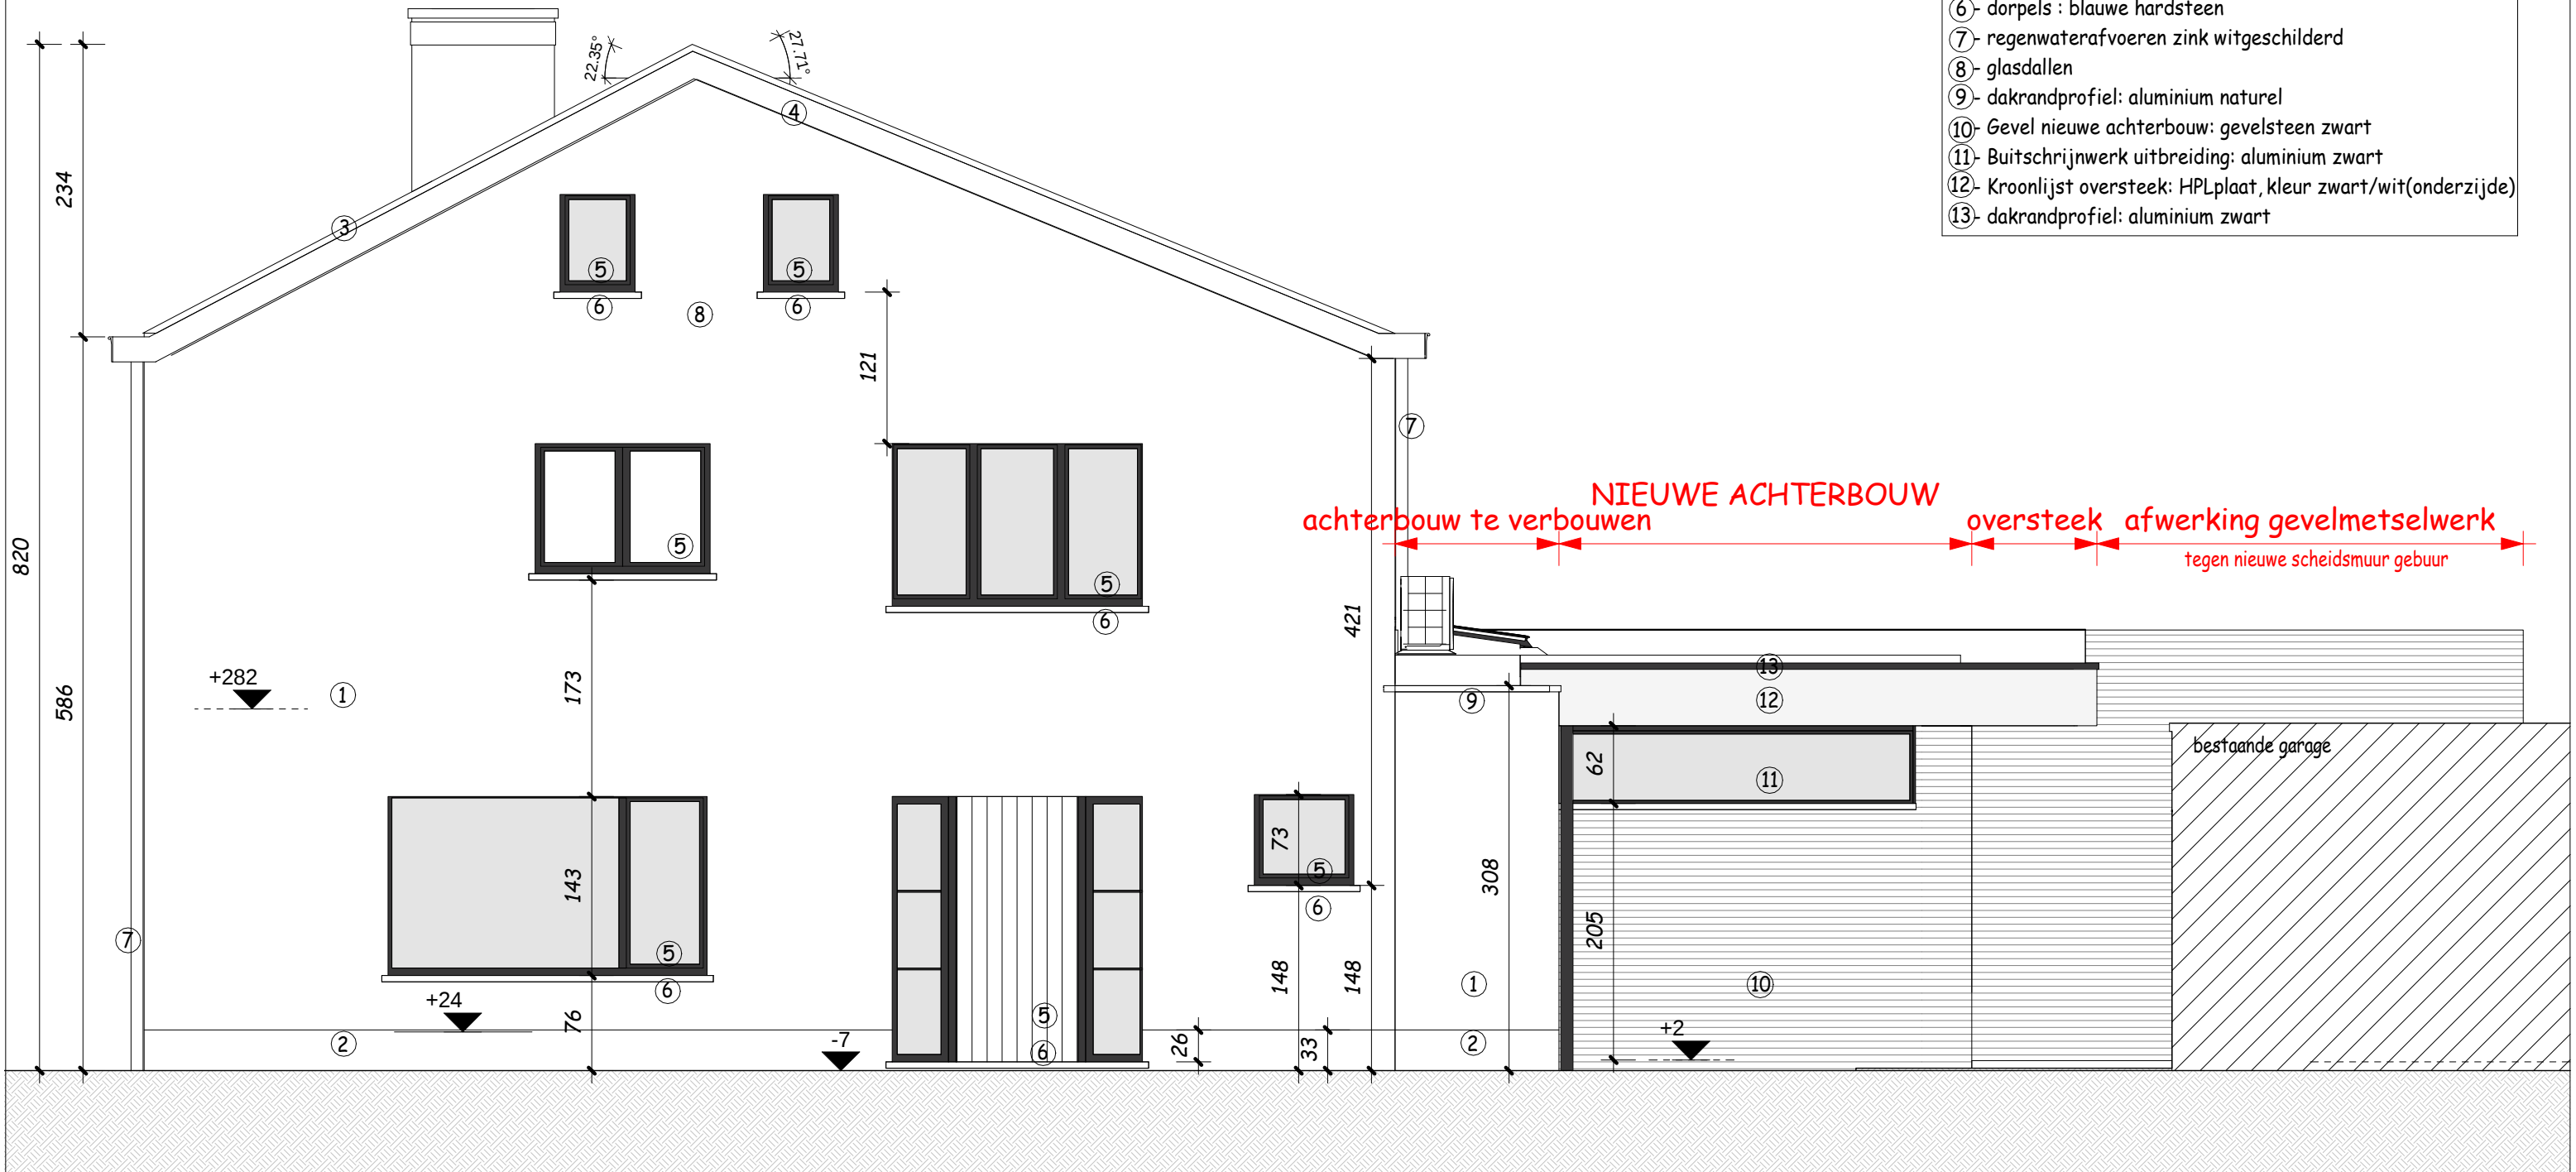

ZIJGEVEL RECHTS_NIEUWE TOESTAND

schaal : 1 : 50

bladformaat: A3-liggend 420mm x297mm

werf : Broekkantstraat 15
9051 Afsnee
kad. Gent 26°afd. Afsnee sectie A nr 163/S

NIEUWE ACHTERBOUW NA SLOPEN VERANDA

BA_2502_G_N_04_ZIJGEVEL RECHTS

datum : 16-05-2025