


**ZIE BIJZONDERE
VOORWAARDE(N)**

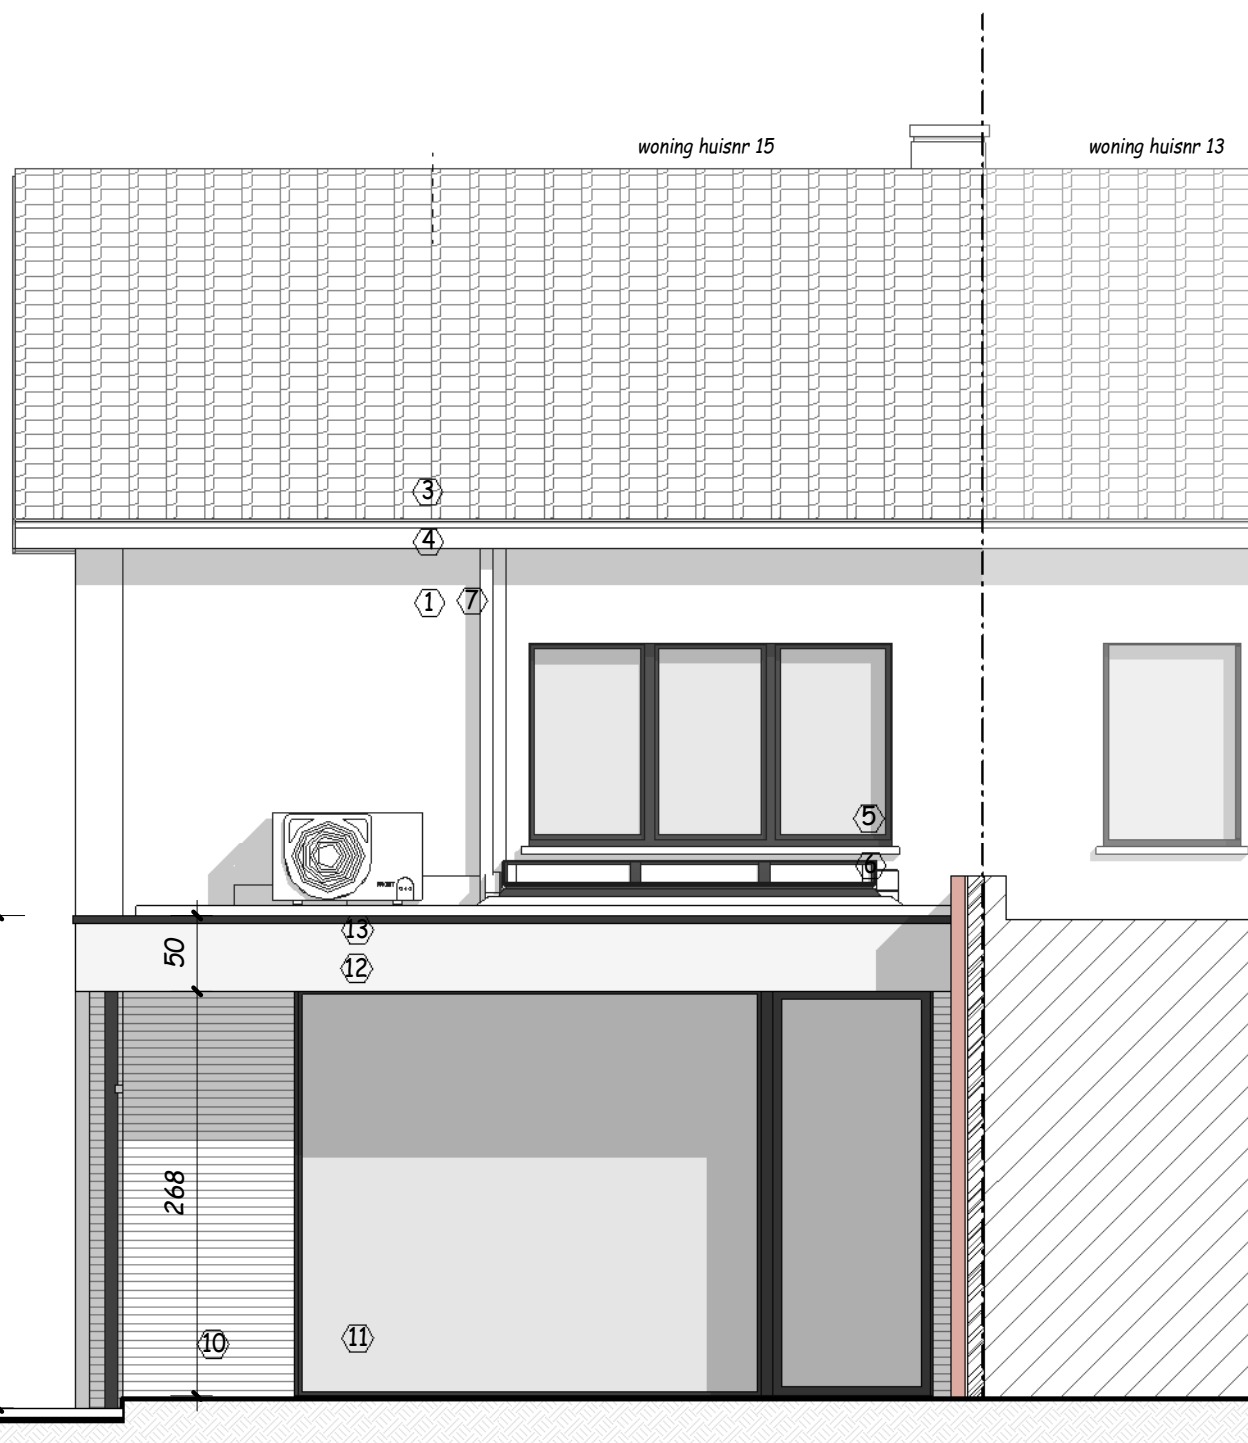

ACHTERGEVEL NIEUWE TOESTAND

schaal : 1 : 50

A4-staand 210mm x 297mm

werf : Broekkantstraat 15
9051 Afsnee
kad. Gent 26°afd. Afsnee sectie A nr 163/S

**NIEUWE ACHTERBOUW NA SLOPEN
VERANDA**

BA_2502_G_N_02_ACHTERGEVEL

bladformaat:

datum : 16-05-2025