


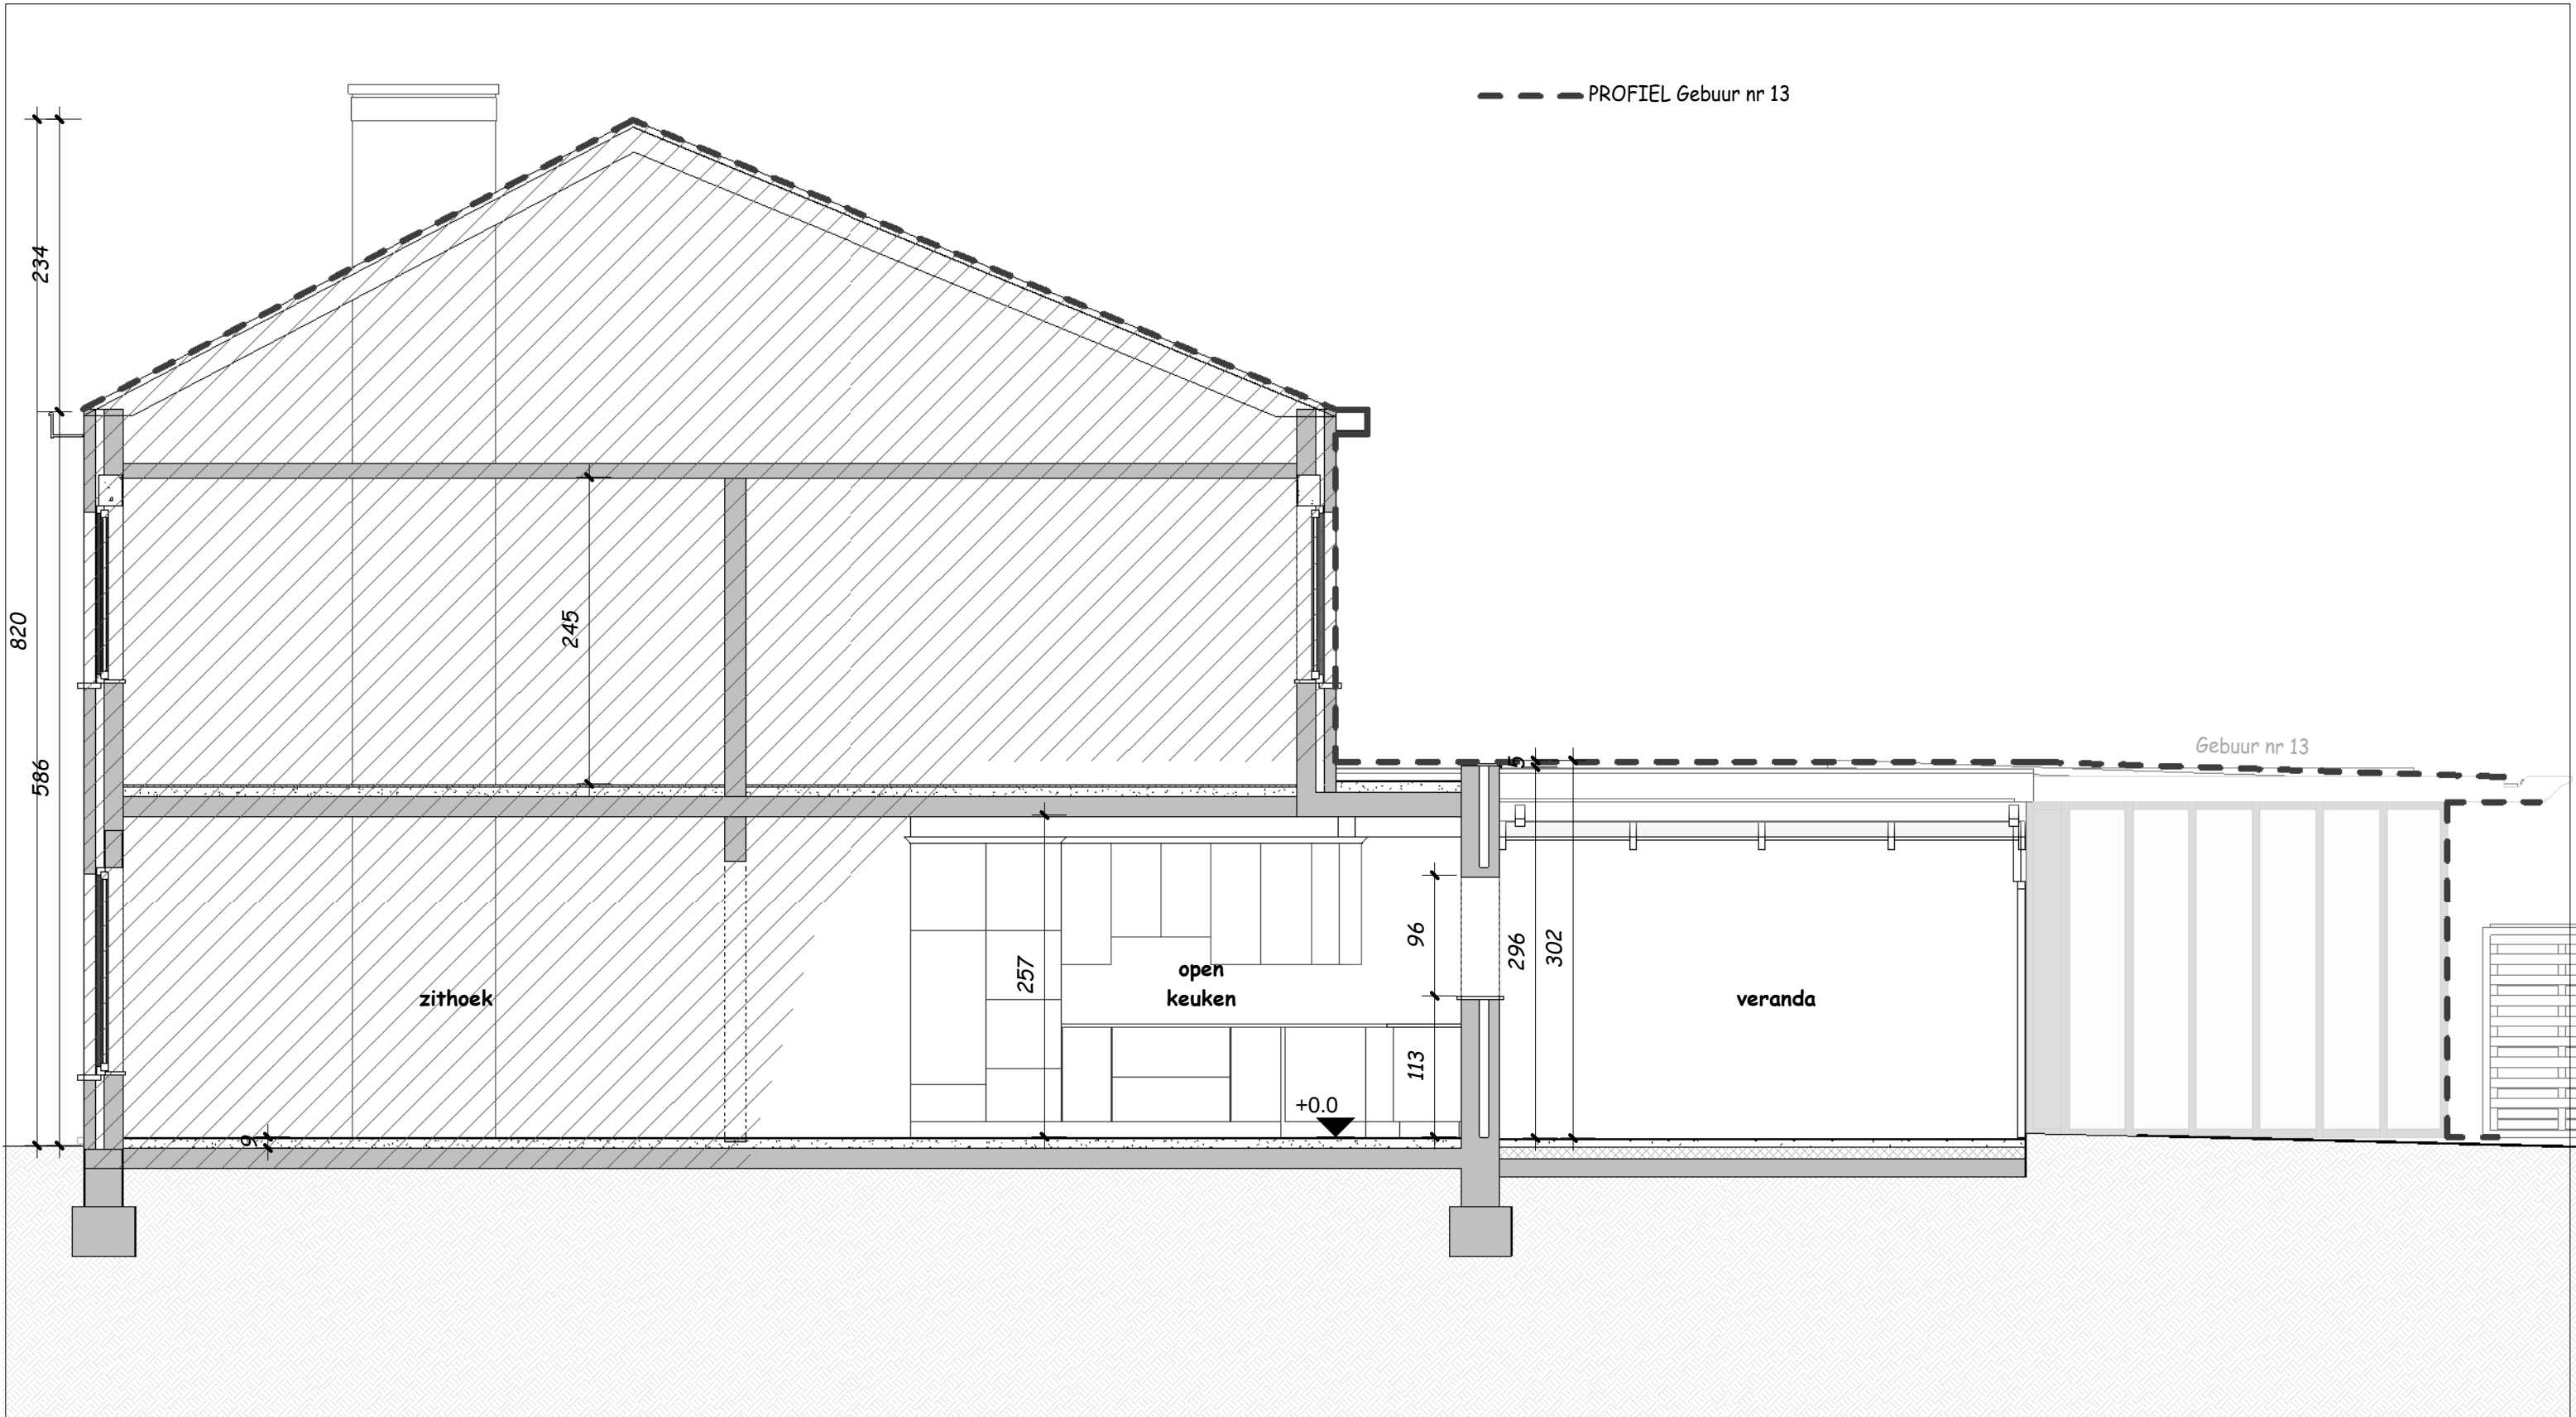

SNEDE A - BESTAANDE TOESTAND

schaal : 1 : 50

bladformaat: A3-staand 297mm x420mm

werf : Broekkantstraat 15

9051 Afsnee

kad. Gent 26°afd. Afsnee sectie A nr 163/S

NIEUWE ACHTERBOUW NA SLOPEN VERANDA

BA_2502_S_B_01_SNEDE A

datum : 16-05-2025