


**ZIE BIJZONDERE
VOORWAARDE(N)**

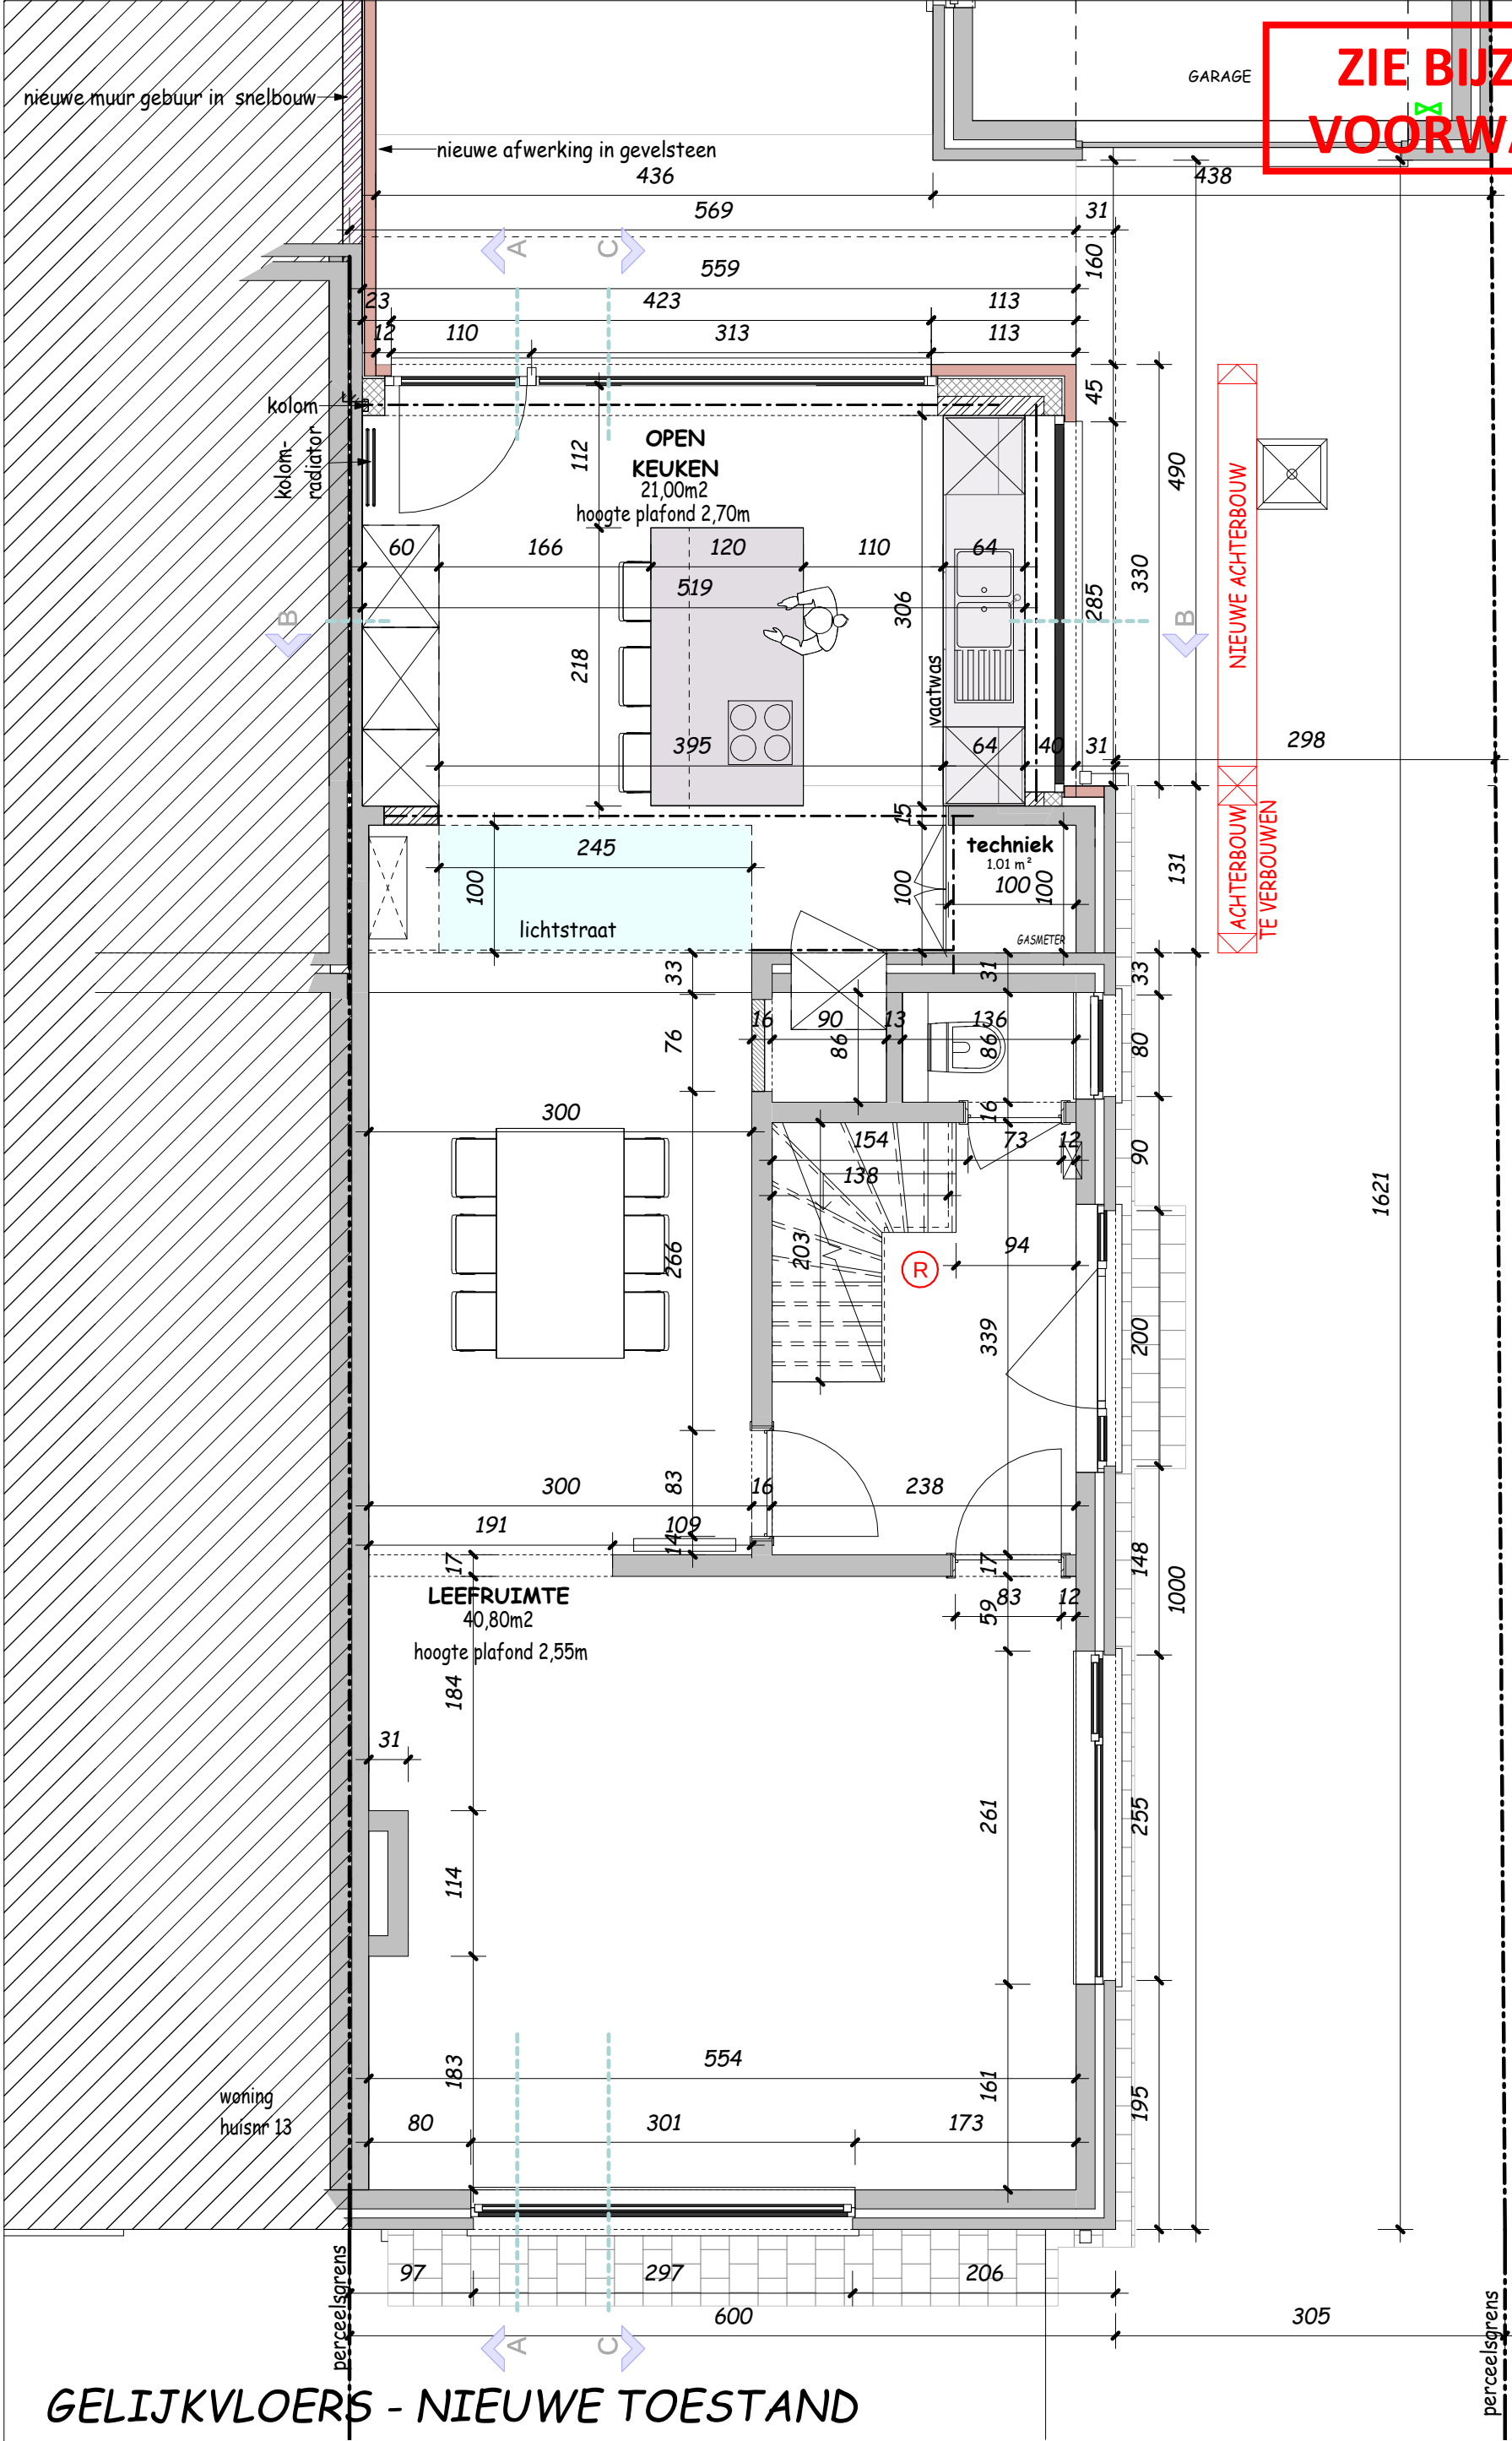

GELIJKVLOERS - NIEUWE TOESTAND

schaal : 1 : 50

bladformaat: A3-staand 297mm x420mm

werf : Broekkantstraat 15
9051 Afsnee

kad. Gent 26°afd. Afsnee sectie A nr 163/S

NIEUWE ACHTERBOUW NA SLOPEN VERANDA

BA_2502_P_N_02_GELIJKVLOERS

datum : 16-05-2025