


**ZIE BIJZONDERE
VOORWAARDE(N)**

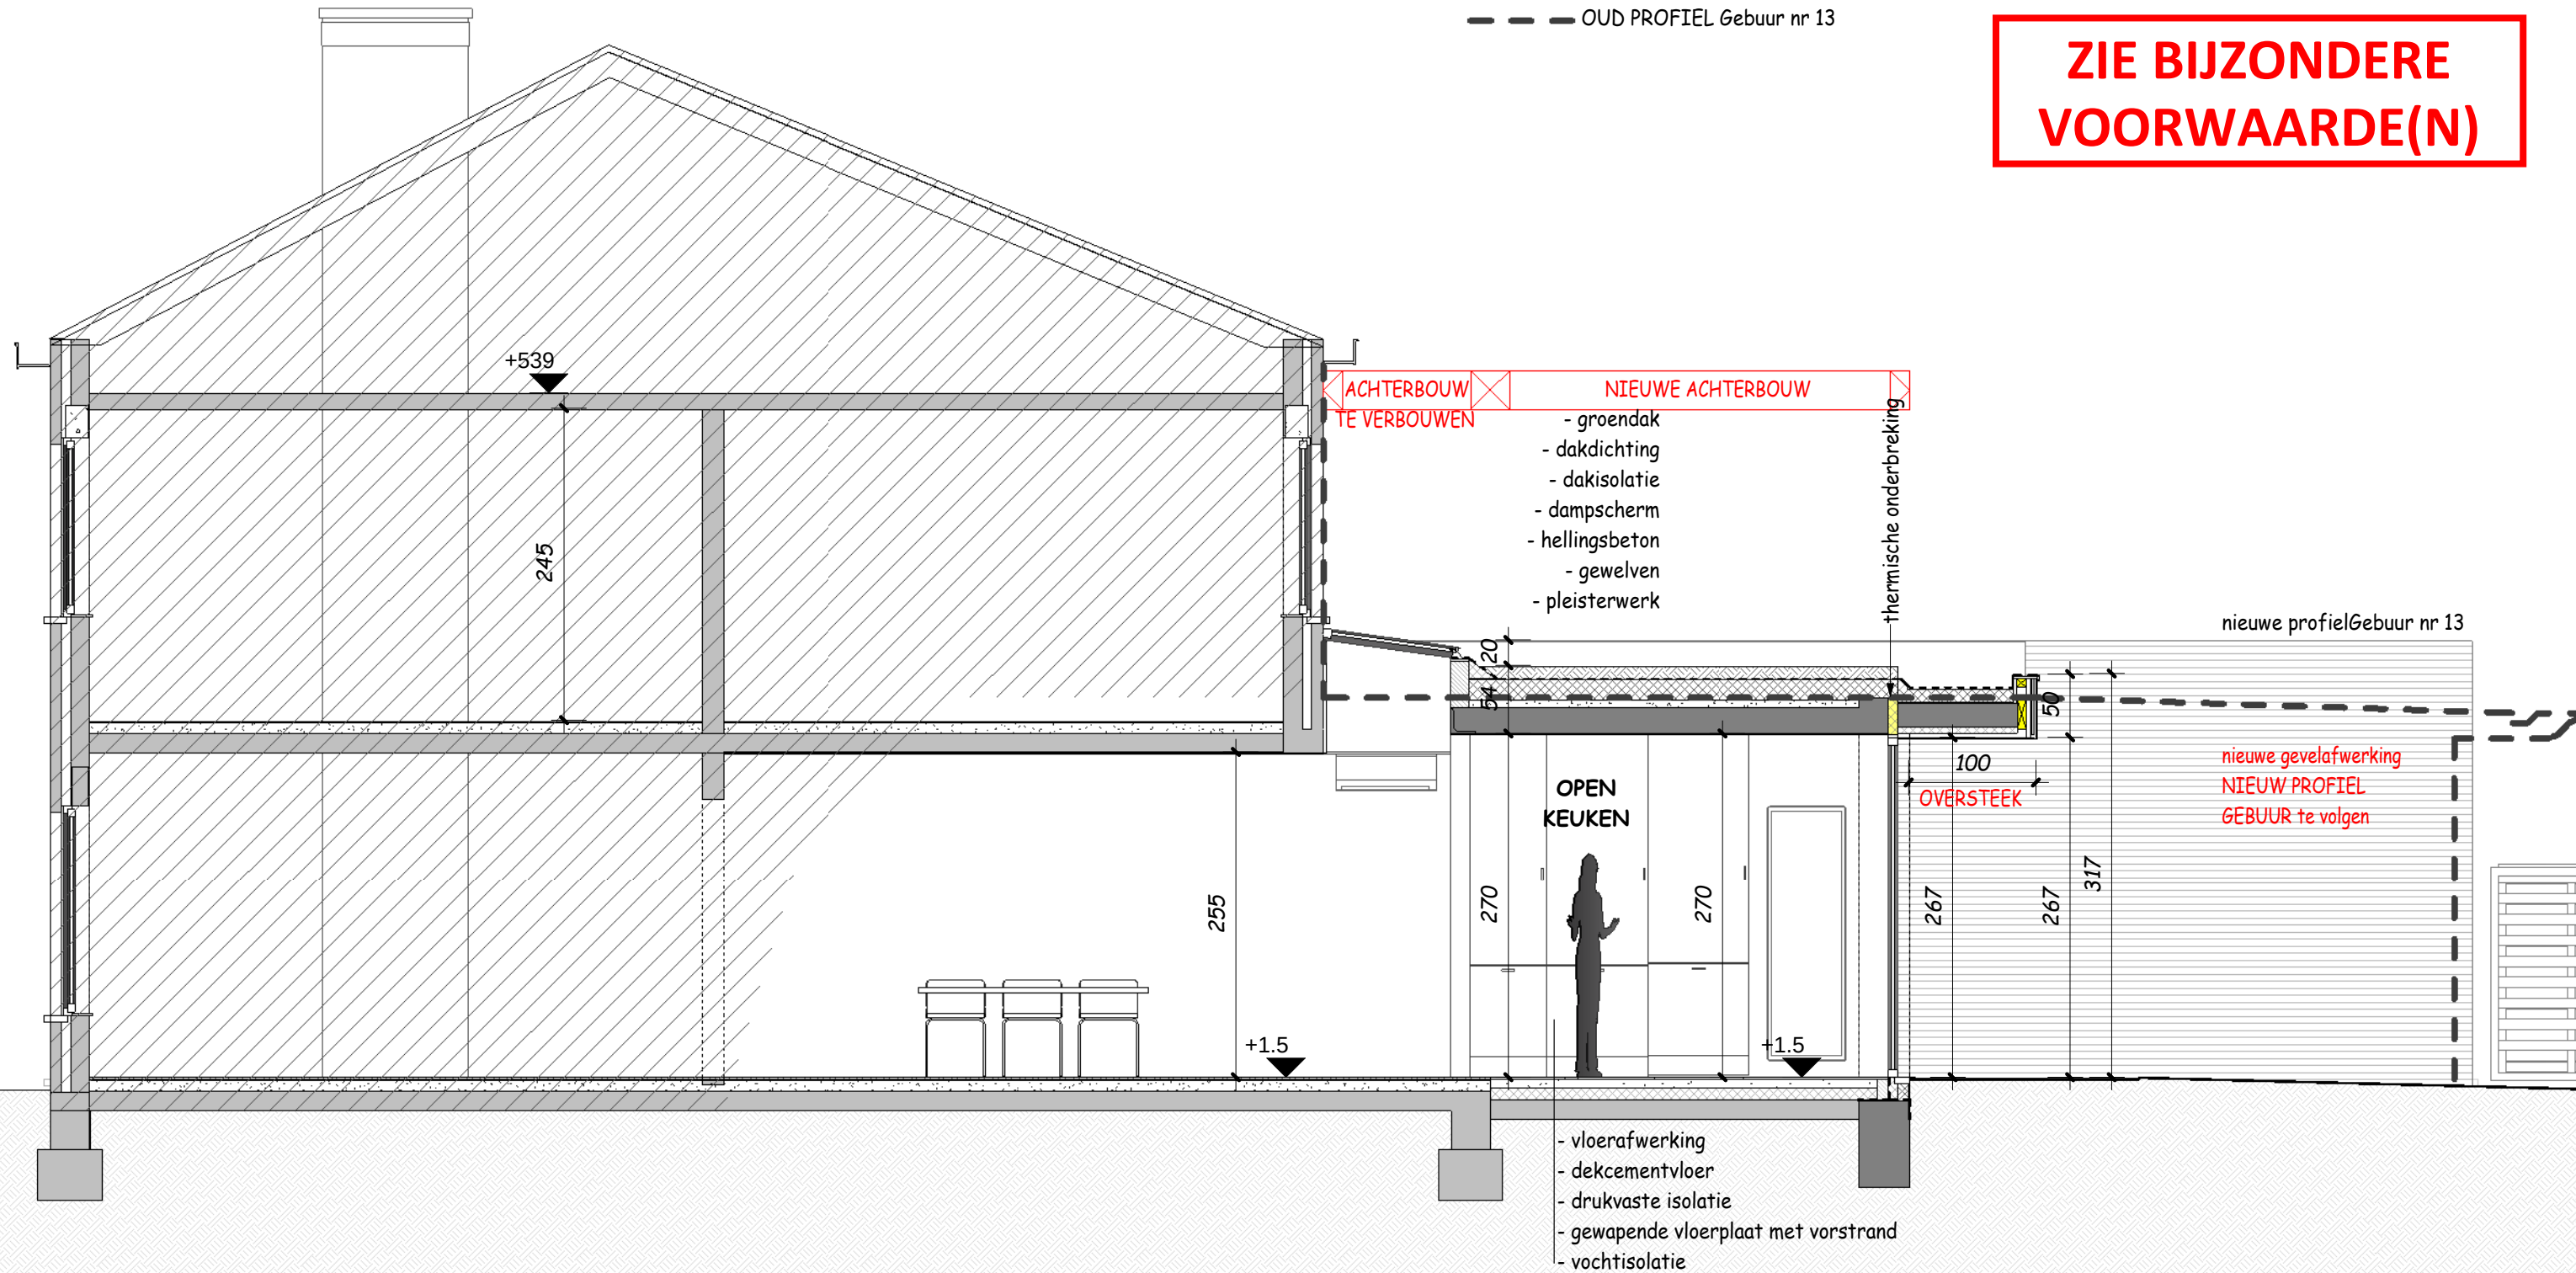

schaal : 1 : 50

werf: Broekkantstraat 15
9051 Afsnee
kad. Gent 26°afd. Afsnee sectie A nr 163/S

NIEUWE ACHTERBOUW NA SLOPEN VERANDA

datum : 16-05-2025