


**ZIE BIJZONDERE
VOORWAARDE(N)**

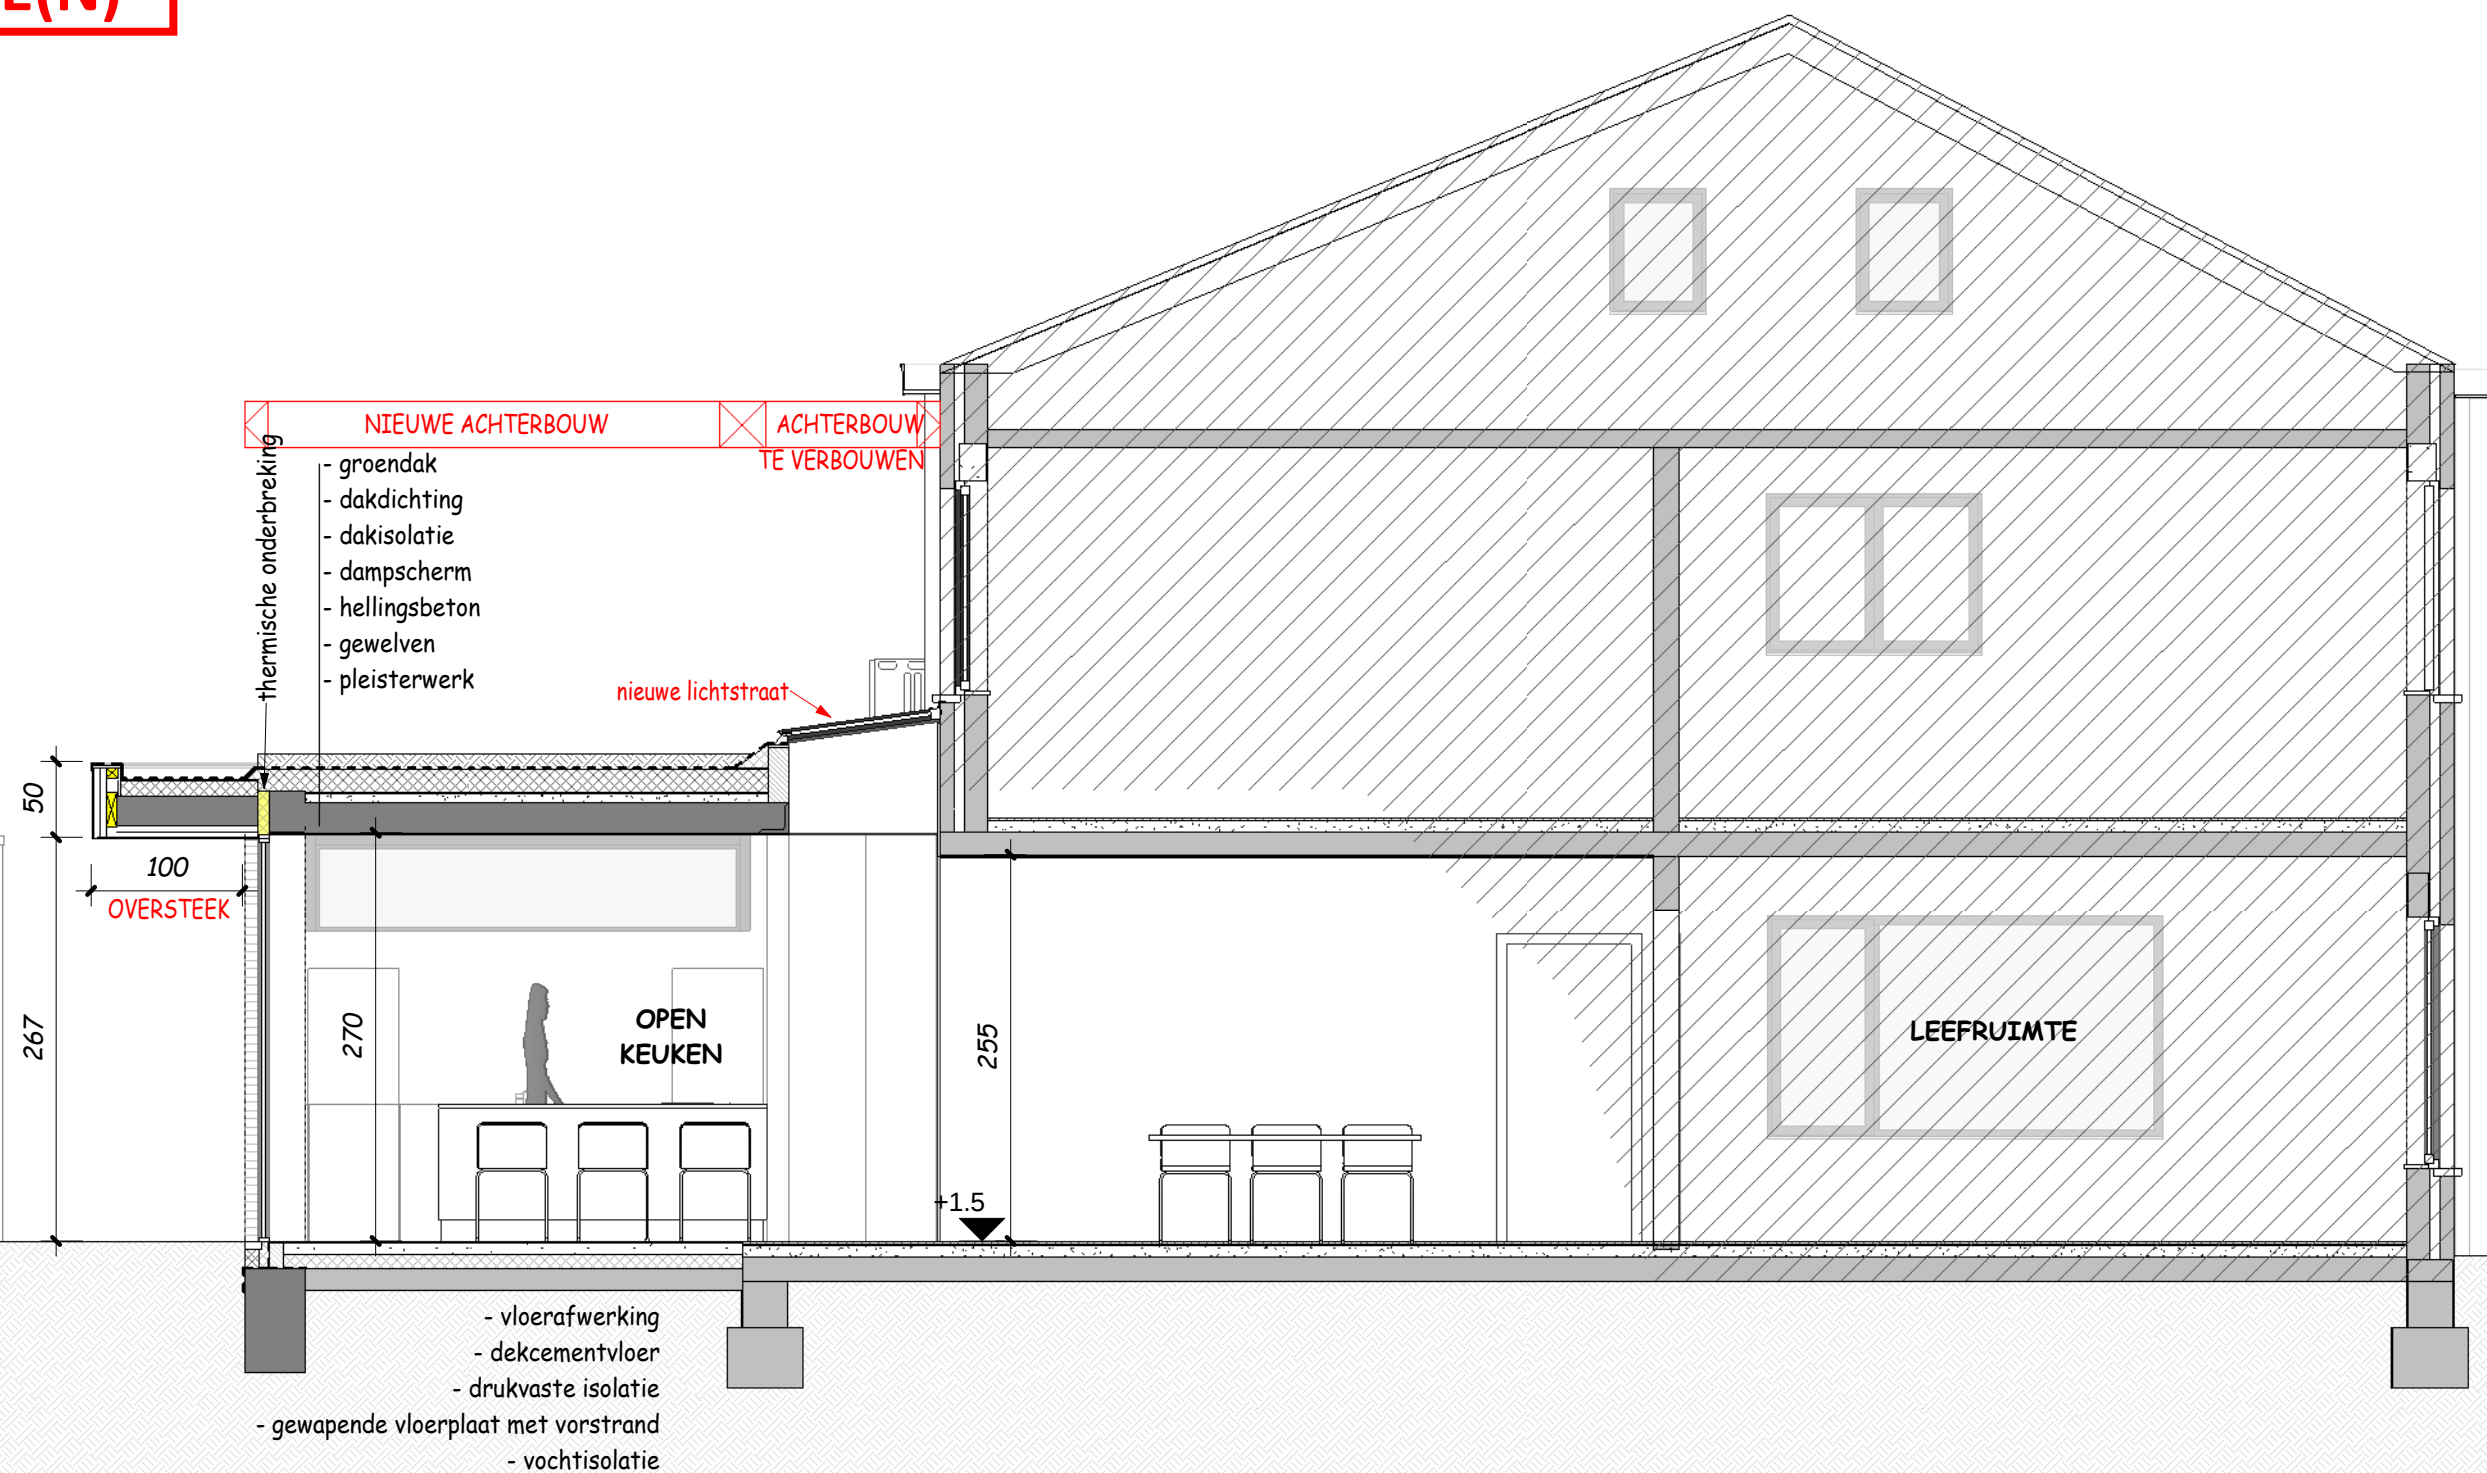

SNED E C - NIEUWE TOESTAND

schaal : 1 : 50

bladformaat: A3-liggend 420mm x297mm

werf : Broekkantstraat 15

9051 Afsnee

kad. Gent 26°afd. Afsnee sectie A nr 163/S

NIEUWE ACHTERBOUW NA SLOPEN VERANDA

BA_2502_S_N_03_SNEDE C

datum : 16-05-2025