


ZIE BIJZONDERE
VOORWAARDE(N)

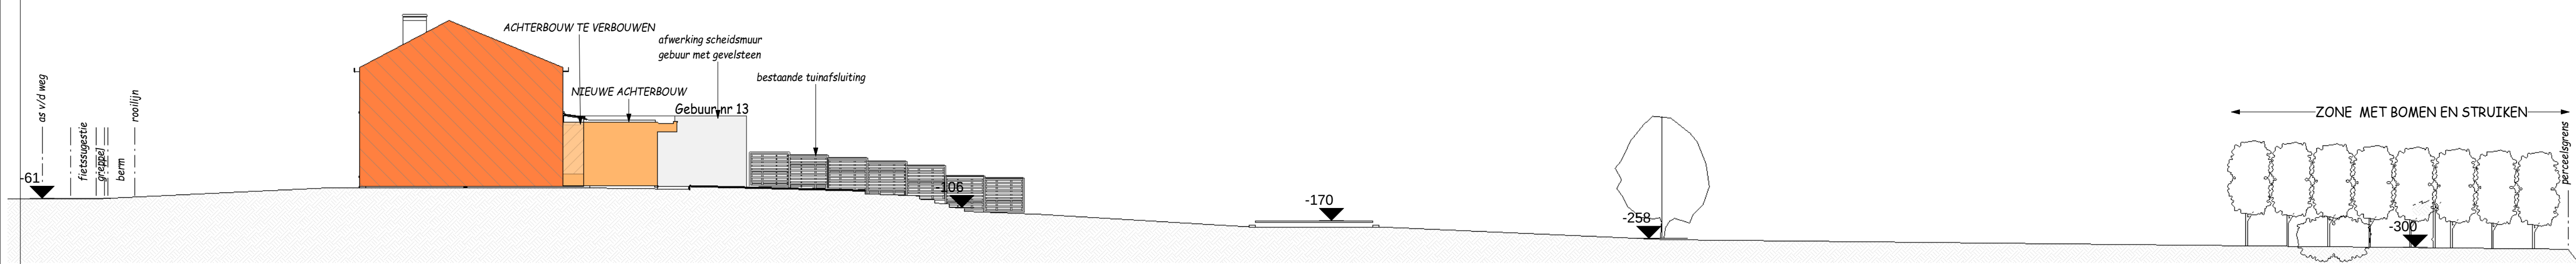

TERREINSNEDE A - NIEUWE TOESTAND

schaal : 1 : 200

bladformaat: liggend 297mm x 650mm

werf : Broekkantstraat 15
9051 Afsnee
kad. Gent 26^eafd. Afsnee sectie A nr 163/5

NIEUWE ACHTERBOUW NA SLOPEN VERANDA

BA_2502_T_N_01_TERREINSNEDE A

datum : 16-05-2025