


**ZIE BIJZONDERE
VOORWAARDE(N)**

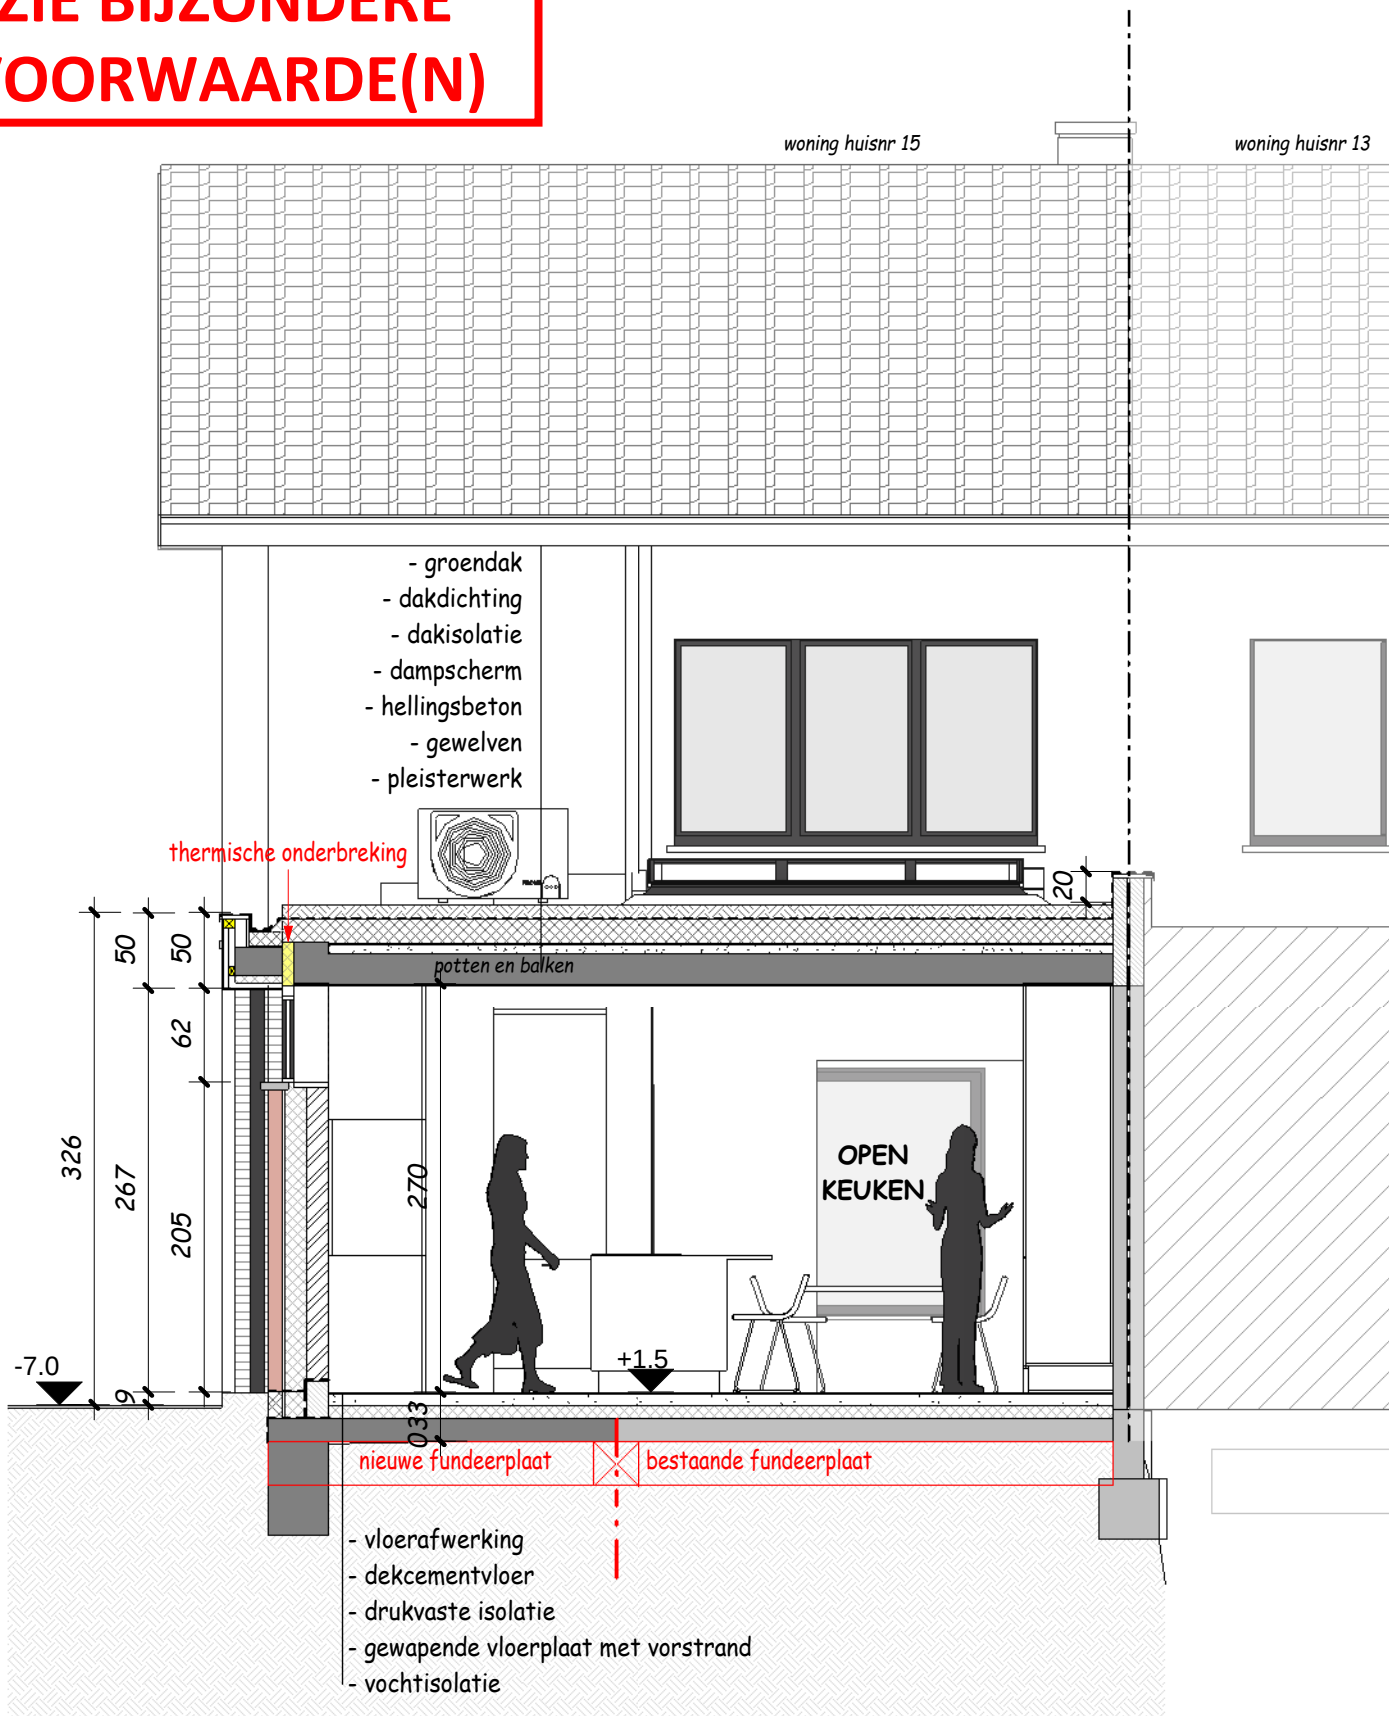

BA_2502_S_N_02_SNEDE B

schaal : 1 : 50	werf : Broekkantstraat 15 9051 Afsnee kad. Gent 26°afd. Afsnee sectie A nr 163/S	NIEUWE ACHTERBOUW NA SLOPEN VERANDA	
	BA_2502_S_N_02_SNEDE B	bladformaat: A4-staand 210mm x 297mm	datum : 16-05-2025