

MATERIALEN GEVELS

- 1. gevel: gevelsteen - licht bruin genuanceerd
- 2. plint: blauwe hardsteen - licht grijs
- 3. buitenschrijnwerk: groen
- 4. buitenschrijnwerk: rood
- 5. goot: bruin
- 6. dak: pannen - rood genuanceerd

MATERIALEN GEVELS


- 1. gevel: gevelsteen - licht bruin genuanceerd
- 2. plint: blauwe hardsteen - licht grijs
- 3. buitenschrijnwerk: wit
- 4. buitenschrijnwerk: hout - bruin
- 5. goot: wit



architecten & ontwerpers bv

T +32 (0)9 273 61 76 - info@durvontwerpers.be
kantoor: Tolhuislaan 159 | B 9000 Gent
admin zetel: Perzikstraat 29 | B 9000 Gent
BTW: BE 0650 804 078

Alle maten zijn indicatief en dienen voor aanvang van de werken door de aannemer te worden controleerd.
Stabiliteitswerken cfr studie ir, huidige plannen zijn hiervoor louter indicatief

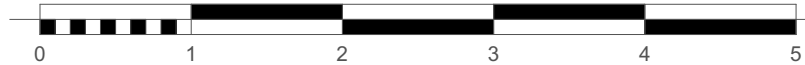

stedenbouwkundige vergunningsaanvraag
Voorgevel

durv architecten & ontwerpers
druifstraat 2
9000 Gent

BA_druif_G_B_VG

datum: 16/07/2025 schaal : 1:50