


ZIE BIJZONDERE VOORWAARDE(N)

Uitgesloten uit de vergunning


- Het voorzien van een luifel op de eerste verdieping (uitsprong boven de openbare weg)
- De verplaatsing van de openbare verlichting.

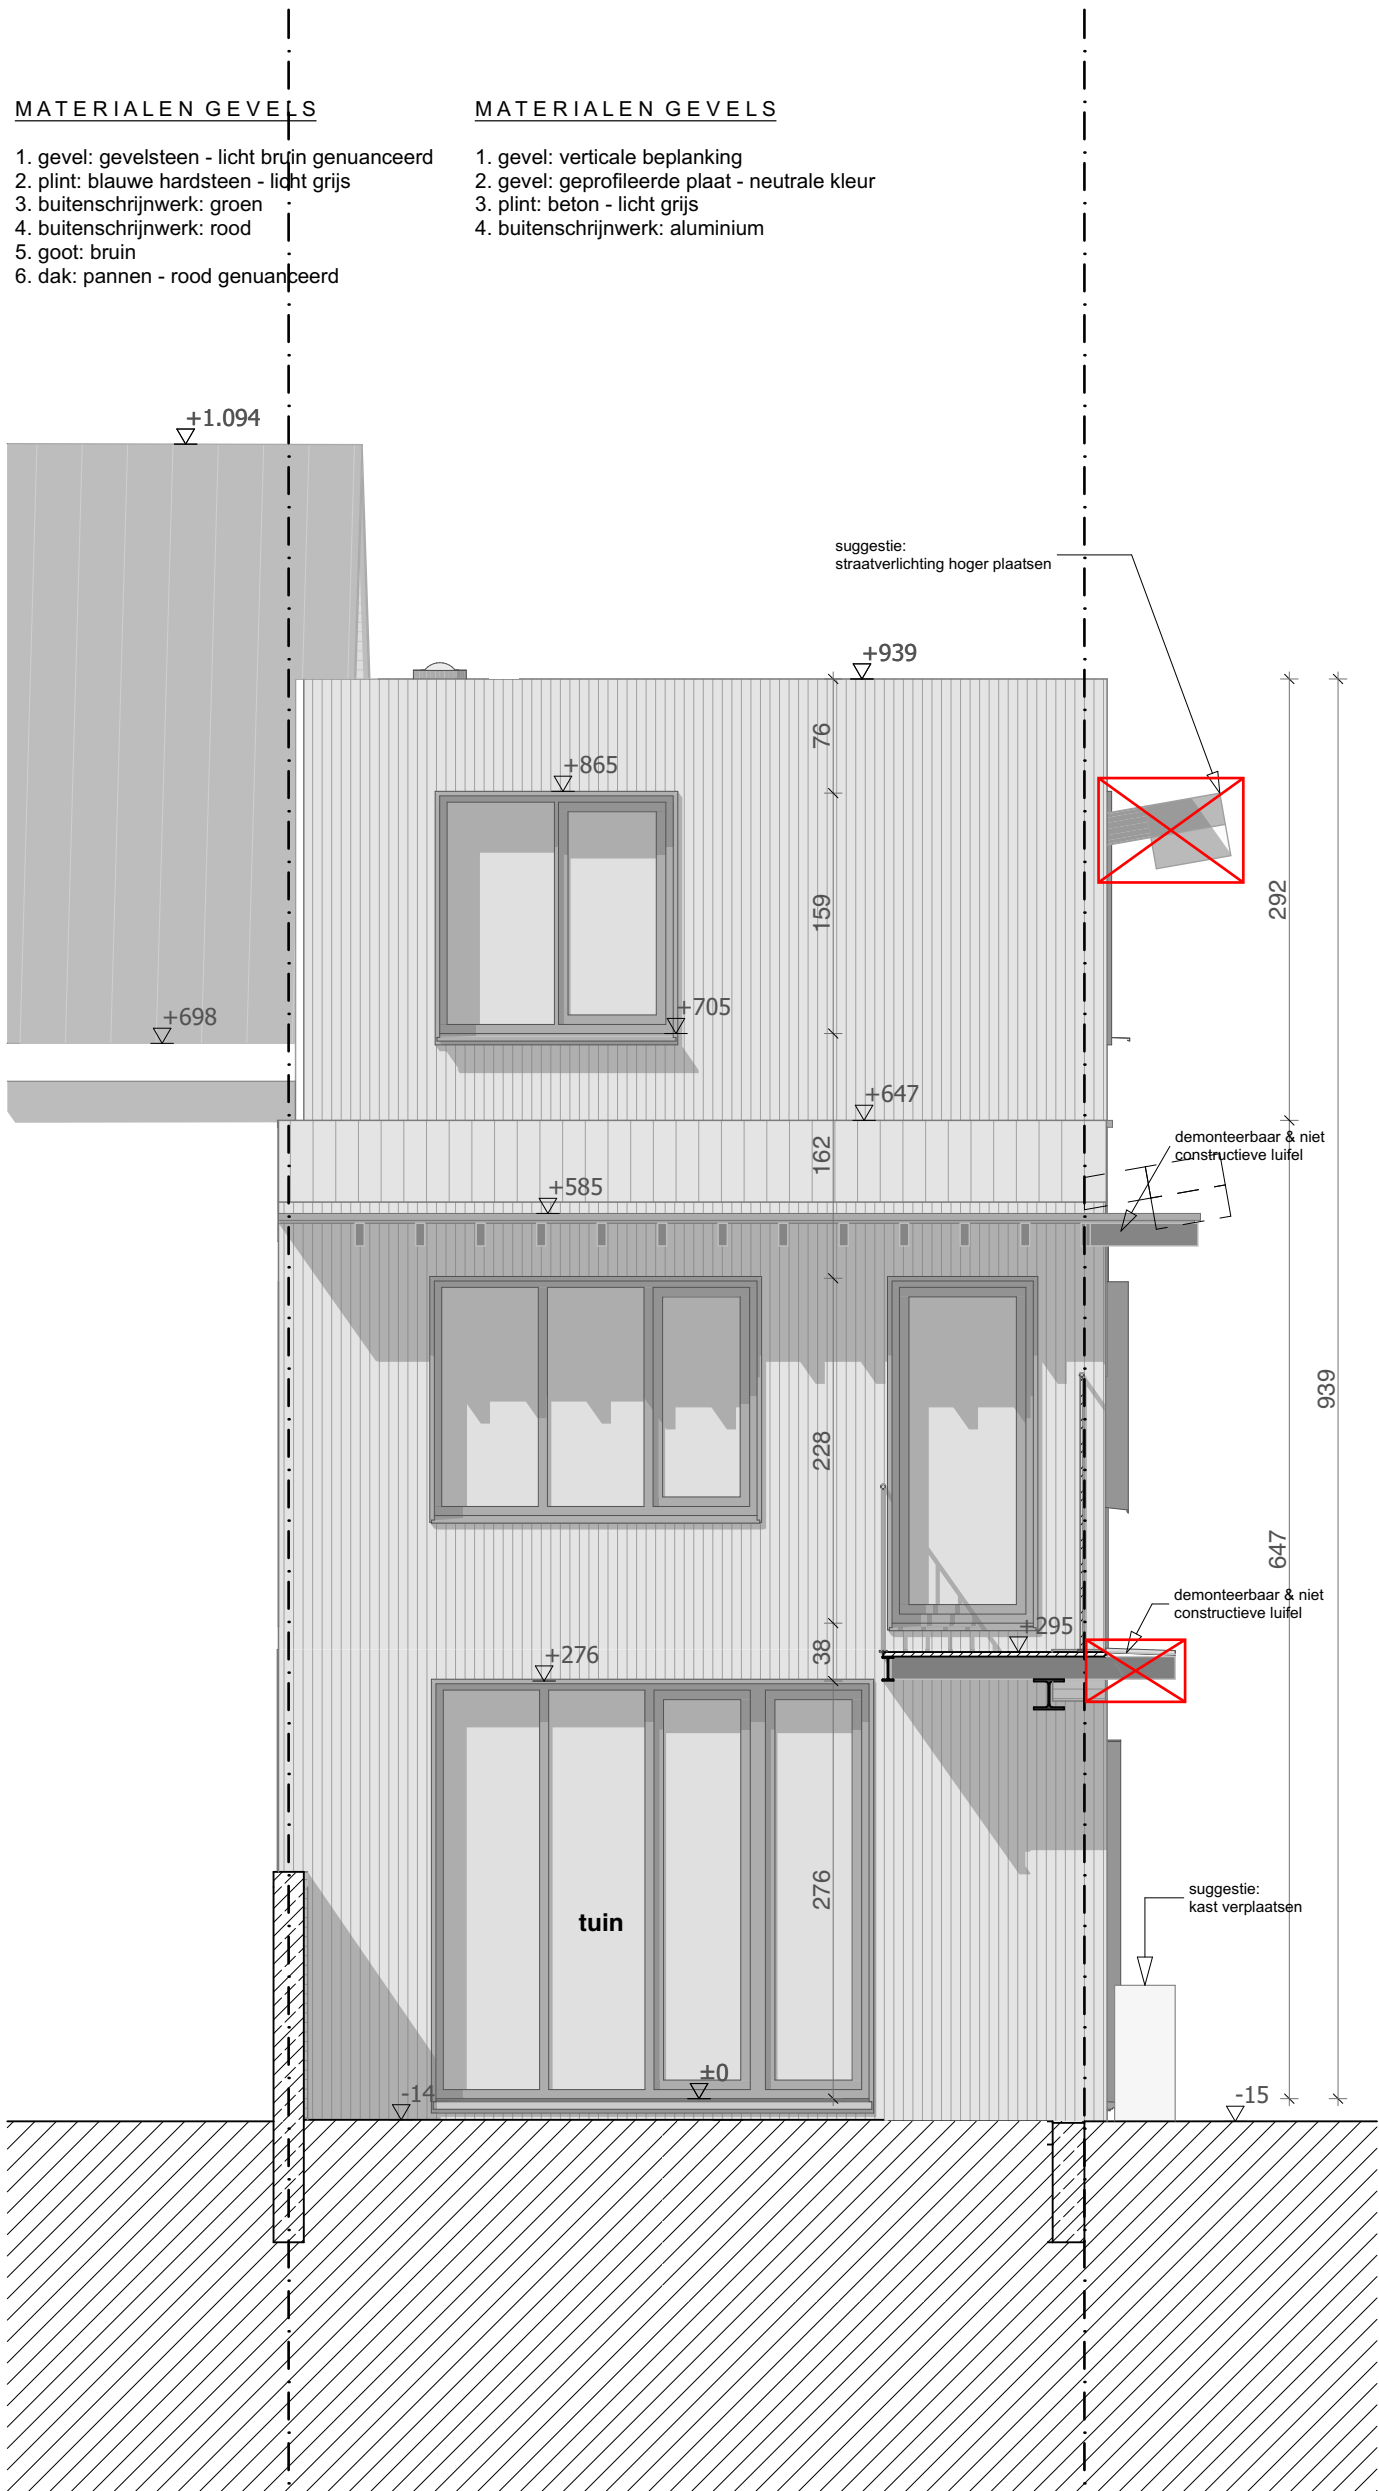

architecten & ontwerpers bv

T +32 (0)9 273 61 76 - info@durvontwerpers.be
kantoor: Tolhuislaan 159 | B 9000 Gent
admin.zetel: Perzikstraat 29 | B 9000 Gent
BTW: BE 0650 804 078

Alle maten zijn indicatief en dienen voor aanvang van de werken door de aannemer te worden controleerd.
Stabiliteitswerken cfr studie ir, huidige plannen zijn hiervoor louter indicatief

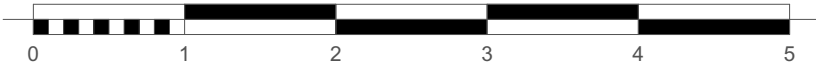

stedenbouwkundige vergunningsaanvraag
Zijgevel links

durv architecten & ontwerpers
druifstraat 2
9000 Gent

BA_druif_G_N_AG

datum: 17/07/2025 schaal : 1:50