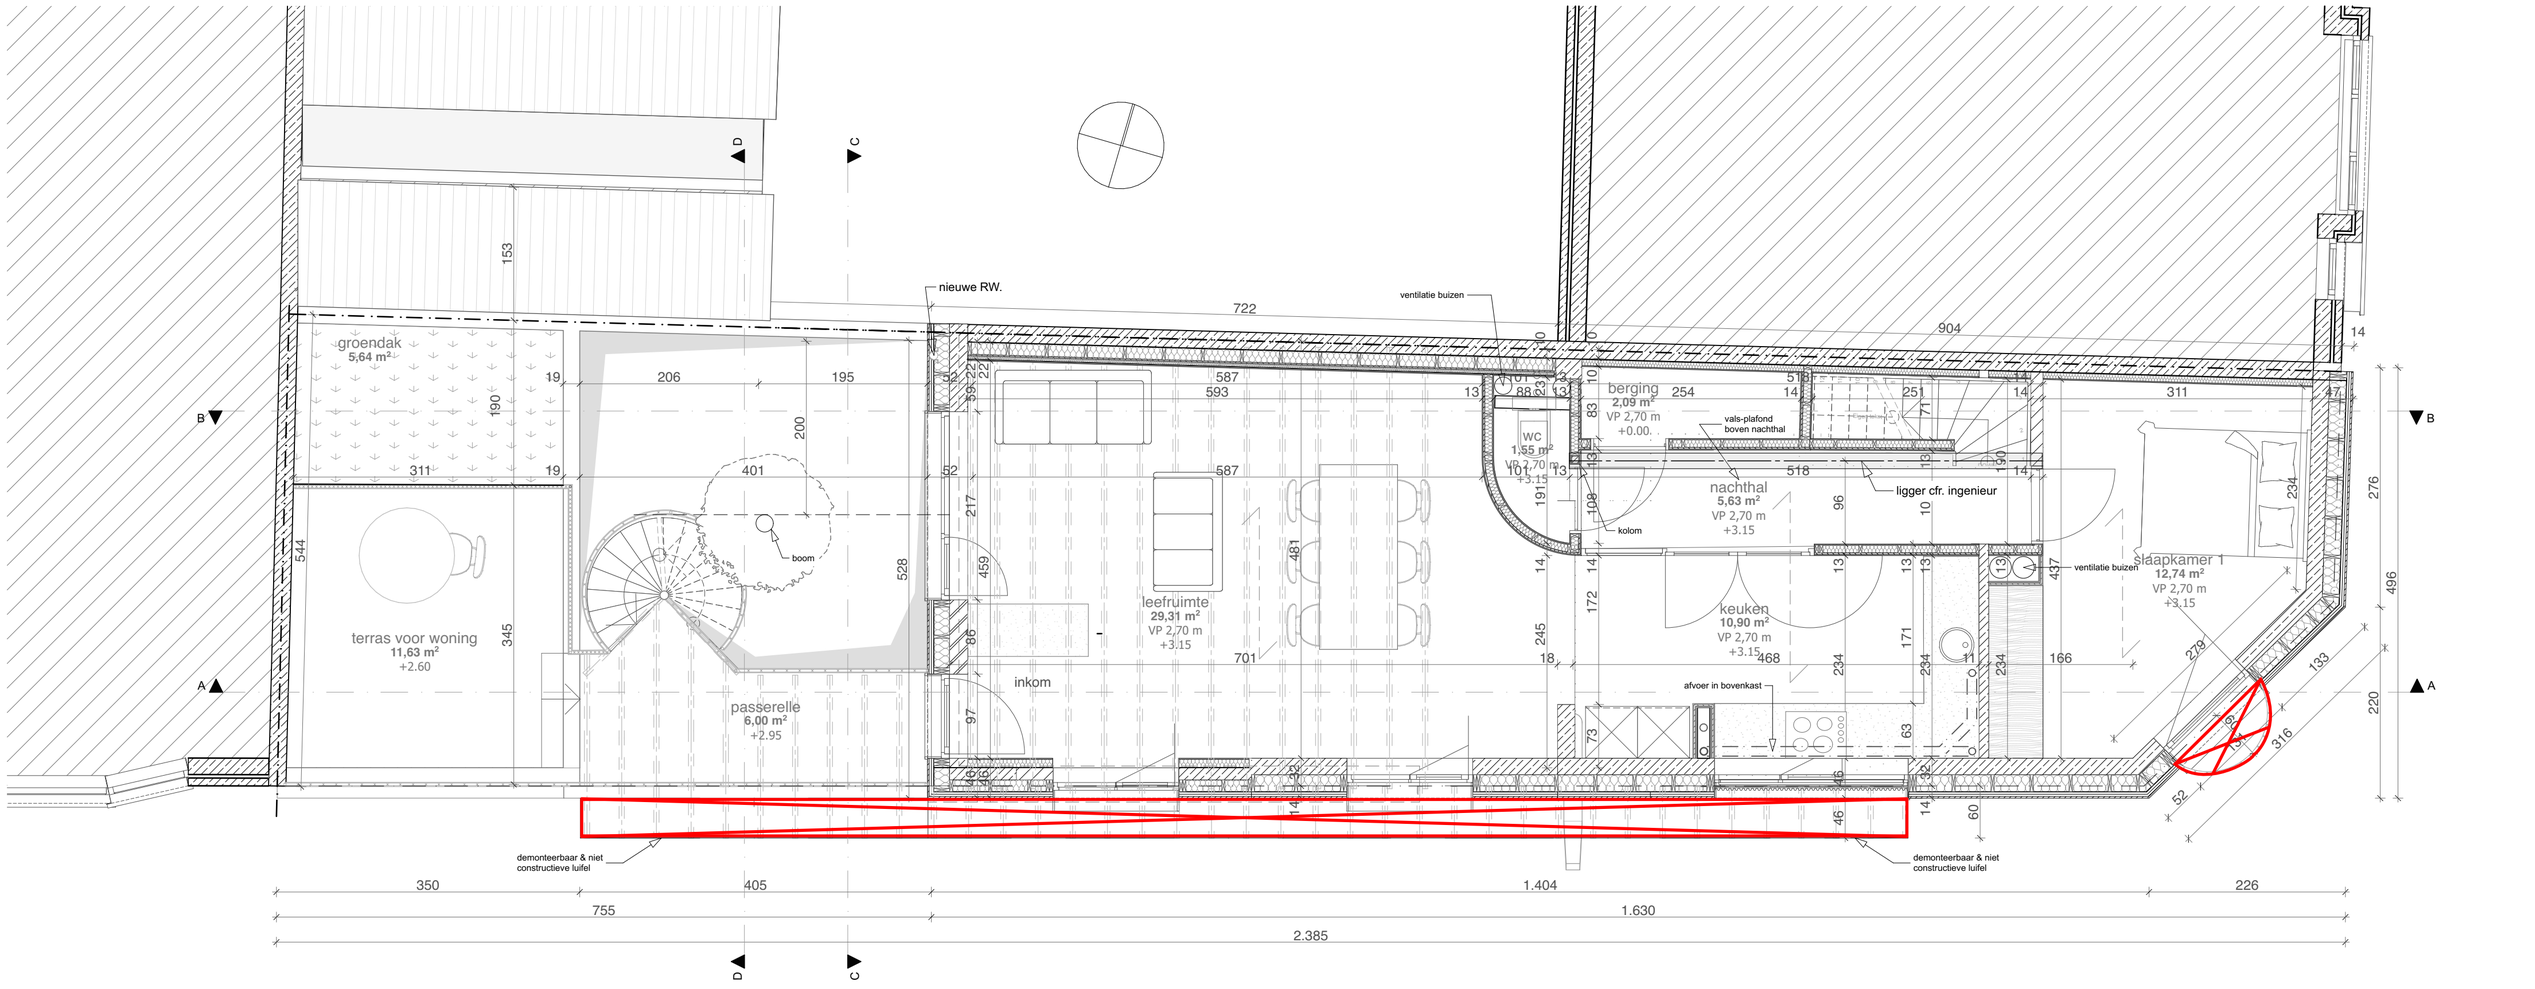

ZIE BIJZONDERE VOORWAARDE(N)

Uitgesloten uit de vergunning

-De over het openbaar domein uitstekende gevelisolatie en afwerking op de gevel van het bijgebouw
-Het voorzien van een luifel op de eerste verdieping (uitsprong boven de openbare weg)
-De verplaatsing van de openbare verlichting.
-Het balkon/boog op het eerste verdieping (uitsprong boven openbare weg)

durv
architecten & ontwerpers bv
T +32 (0)9 273 61 76 - info@durvontwerpers.be
kantoor: Tolhuislaan 159 | B 9000 Gent
admin.zetel: Perzikstraat 29| B 9000 Gent
BTW: BE 0650 804 078

Alle maten zijn indicatief en dienen voor aanvang van de werken door de aannemer te worden controleerd.
Stabiliteitswerken cfr studie ir, huidige plannen zijn hiervoor louter indicatief

0 1 2 3 4 5

stedenbouwkundige vergunningsaanvraag
1° verdieping
durv architecten & ontwerpers
druifstraat 2
9000 Gent

BA_druif_P_N_01

datum: 17/07/2025 schaal : 1:50