


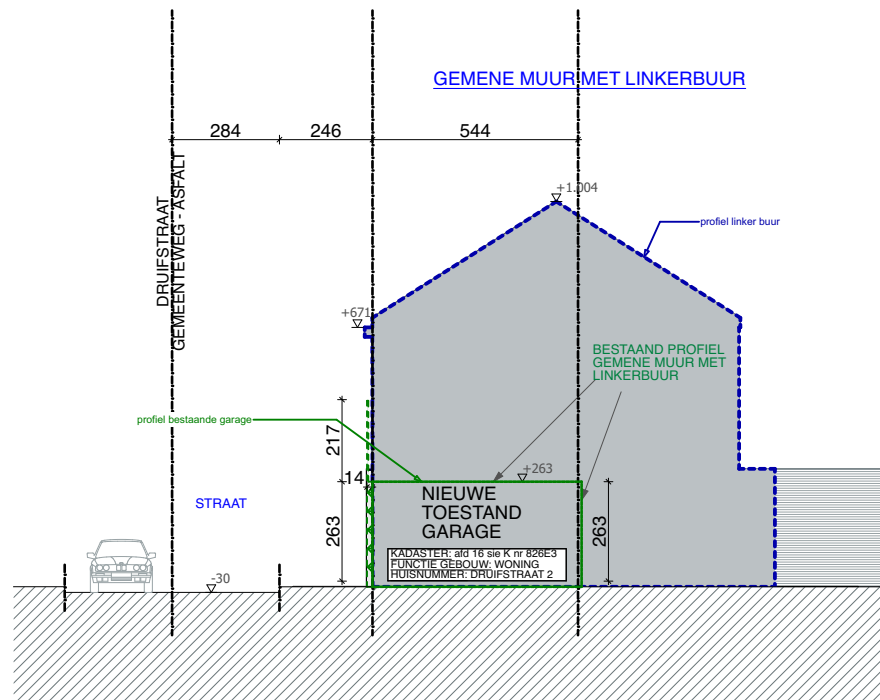

**ZIE BIJZONDERE  
VOORWAARDE(N)**



architecten & ontwerpers bv

T +32 (0)9 273 61 76 - info@durvontwerpers.be  
**kantoor:** Tolhuislaan 159 | B 9000 Gent  
**admin.zetel:** Perzikstraat 29 | B 9000 Gent  
 BTW: BE 0650 804 078

Alle maten zijn indicatief en dienen voor aanvang van de werken door de aannemer te worden controleerd.  
 Stabiliteitswerken cfr studie ir, huidige plannen zijn hiervoor louter indicatief



**stedenbouwkundige vergunningsaanvraag**

**Terreinprofiel 2**

durv architecten & ontwerpers

druifstraat 2

9000 Gent

BA\_druif\_T\_N\_02

datum: 17/07/2025 schaal : 1:200