


351 - Pijkestraat 77 te Gent

ZIE BIJZONDERE
VOORWAARDE(N)

Verharding

Ter hoogte van het openbaar domein moet de oprit beperkt worden tot een breedte van maximaal 3 m. De verharding aan de zijkant van de woning moet bereikbaar zijn via de oprit. De verharding die hiervoor nodig is, moet aangelegd worden in waterdoorlatende materialen (zie blauwe intekening). Er wordt geen extra toegang tot het openbaar domein toegestaan.

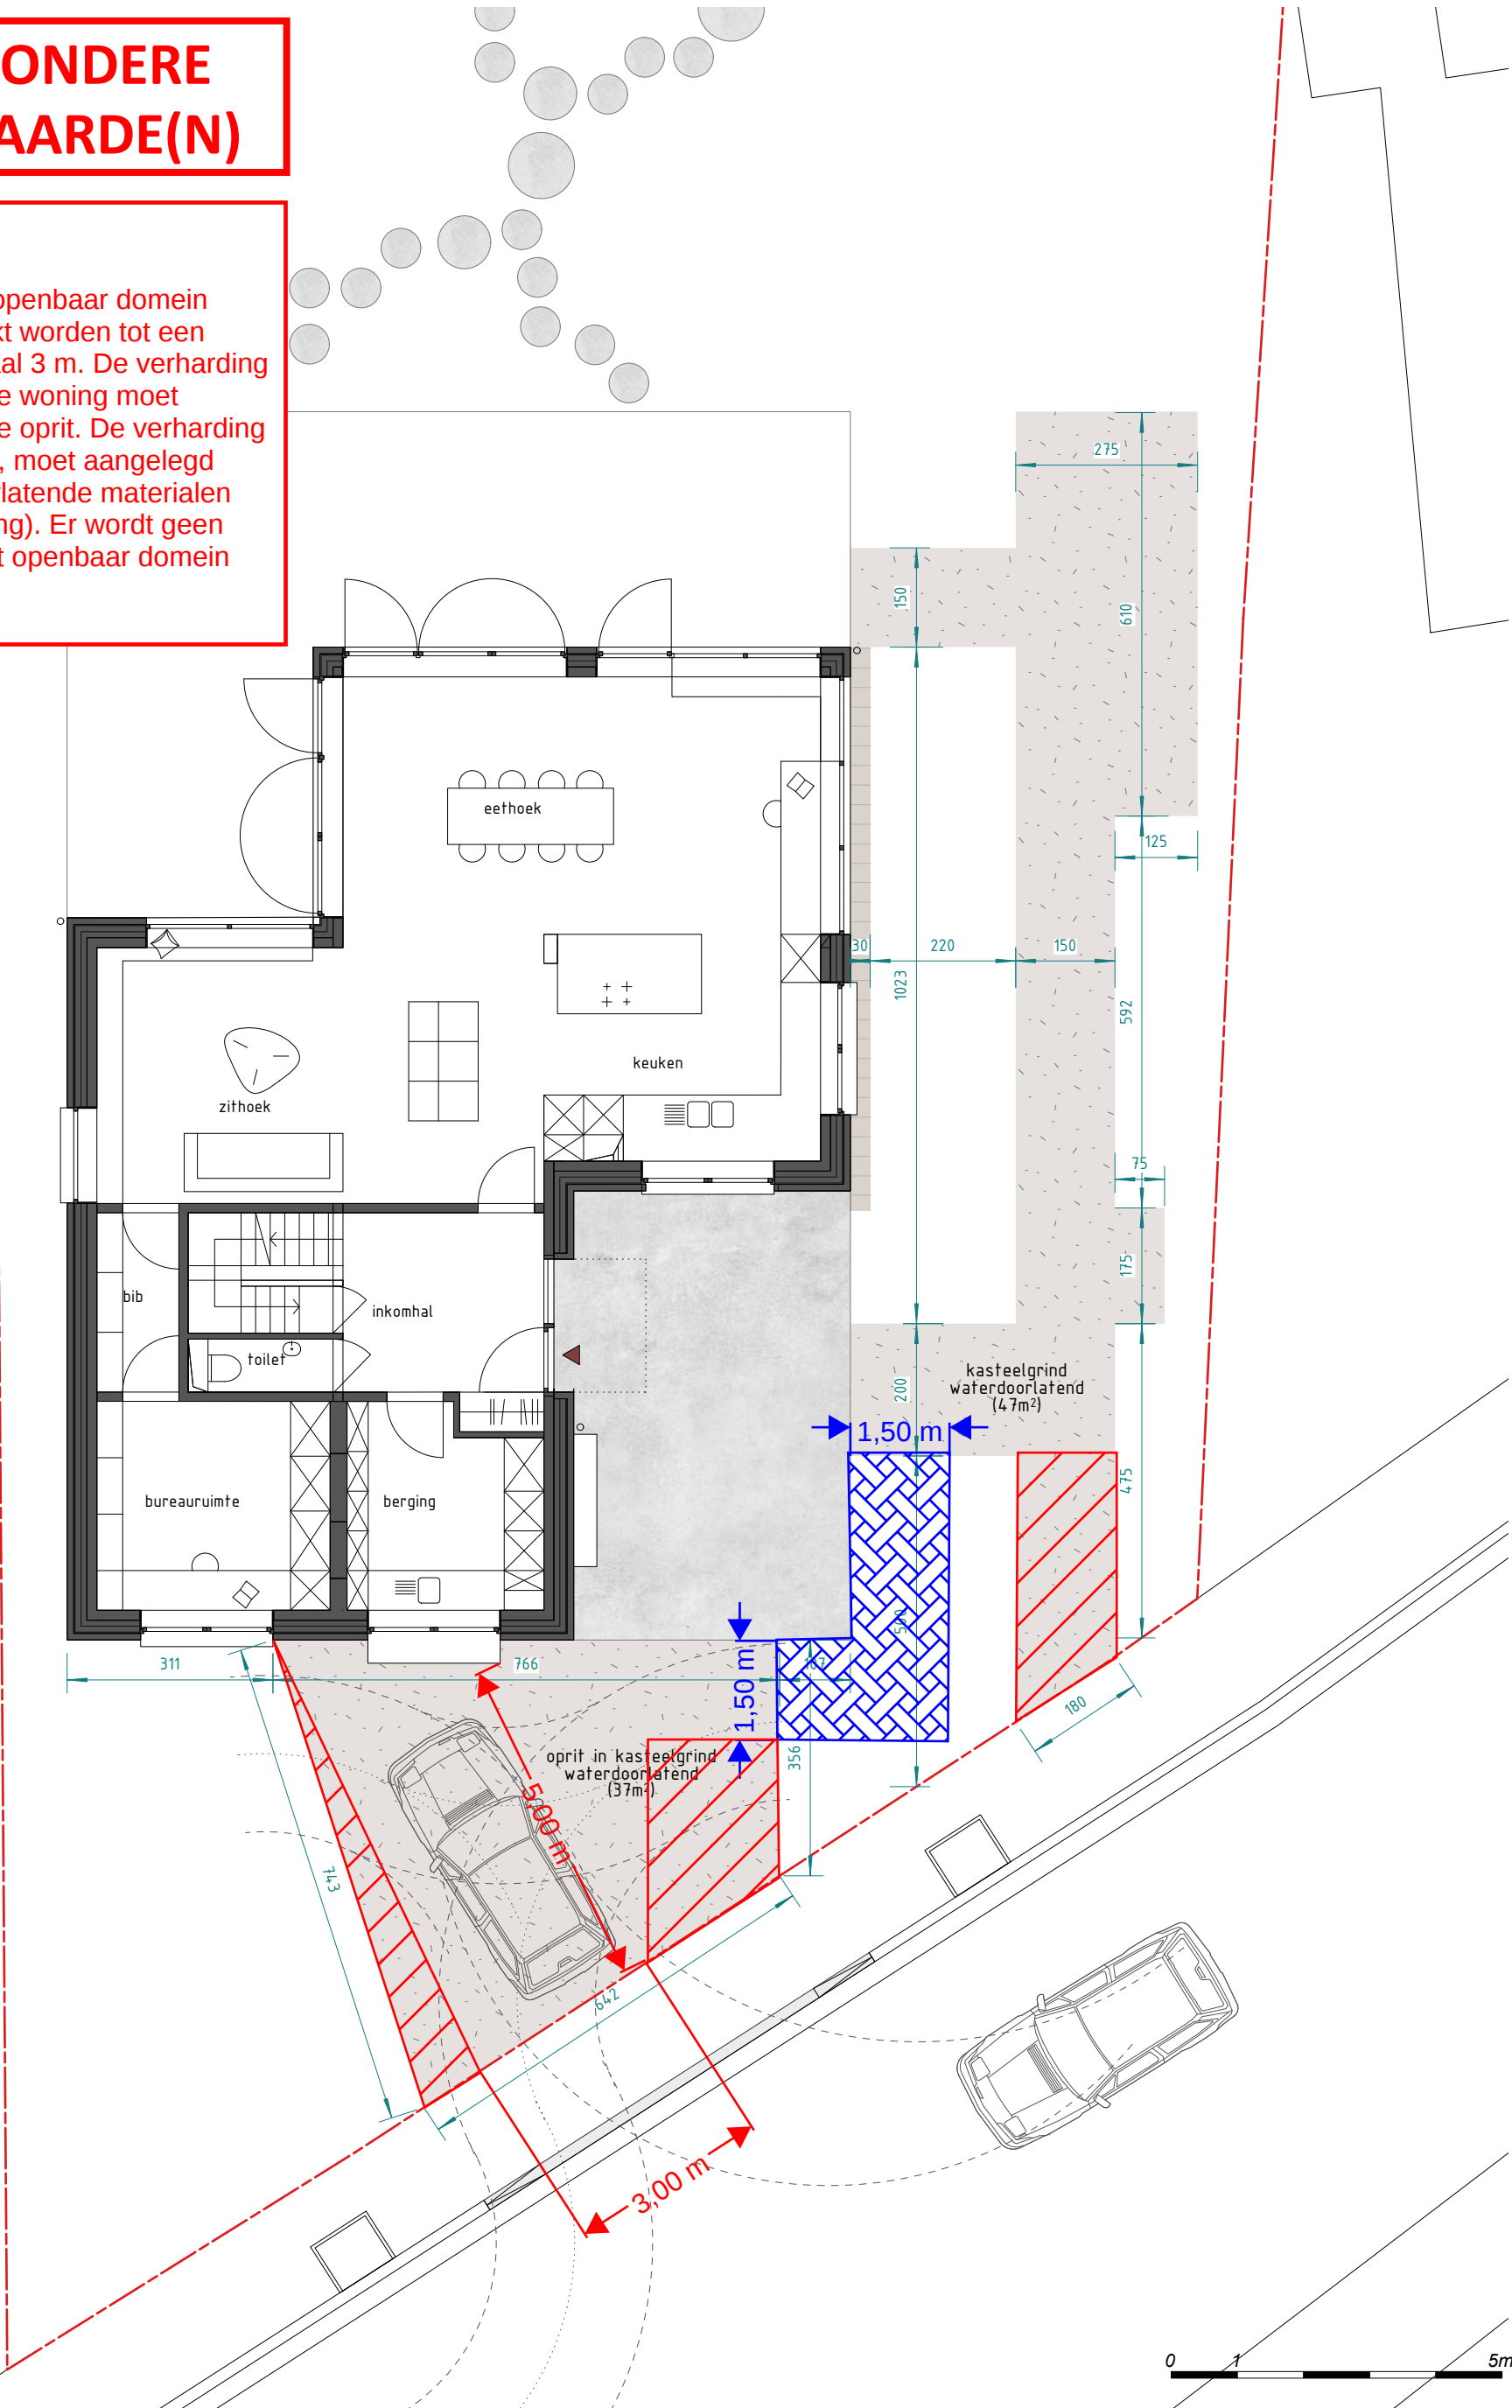

opdrachtgever Maarten Van Landeghem		inhoud Verhardingenplan	plannr. 05	dossier 351	schaal 1:100	goedgekeurd	N
design / ontwerp oro		oro openruimteontwerpers Antoon Sanderusstraat 32 9000 Gent tel 0032 9 233 93 22 e mail@openruimteontwerpers.be http://www.openruimteontwerpers.be	formaat 29.7 x 42 cm	tekenaar	datum 2025 07 08	kadastrale ligging	