


351 - Pijkestraat 77 te Gent

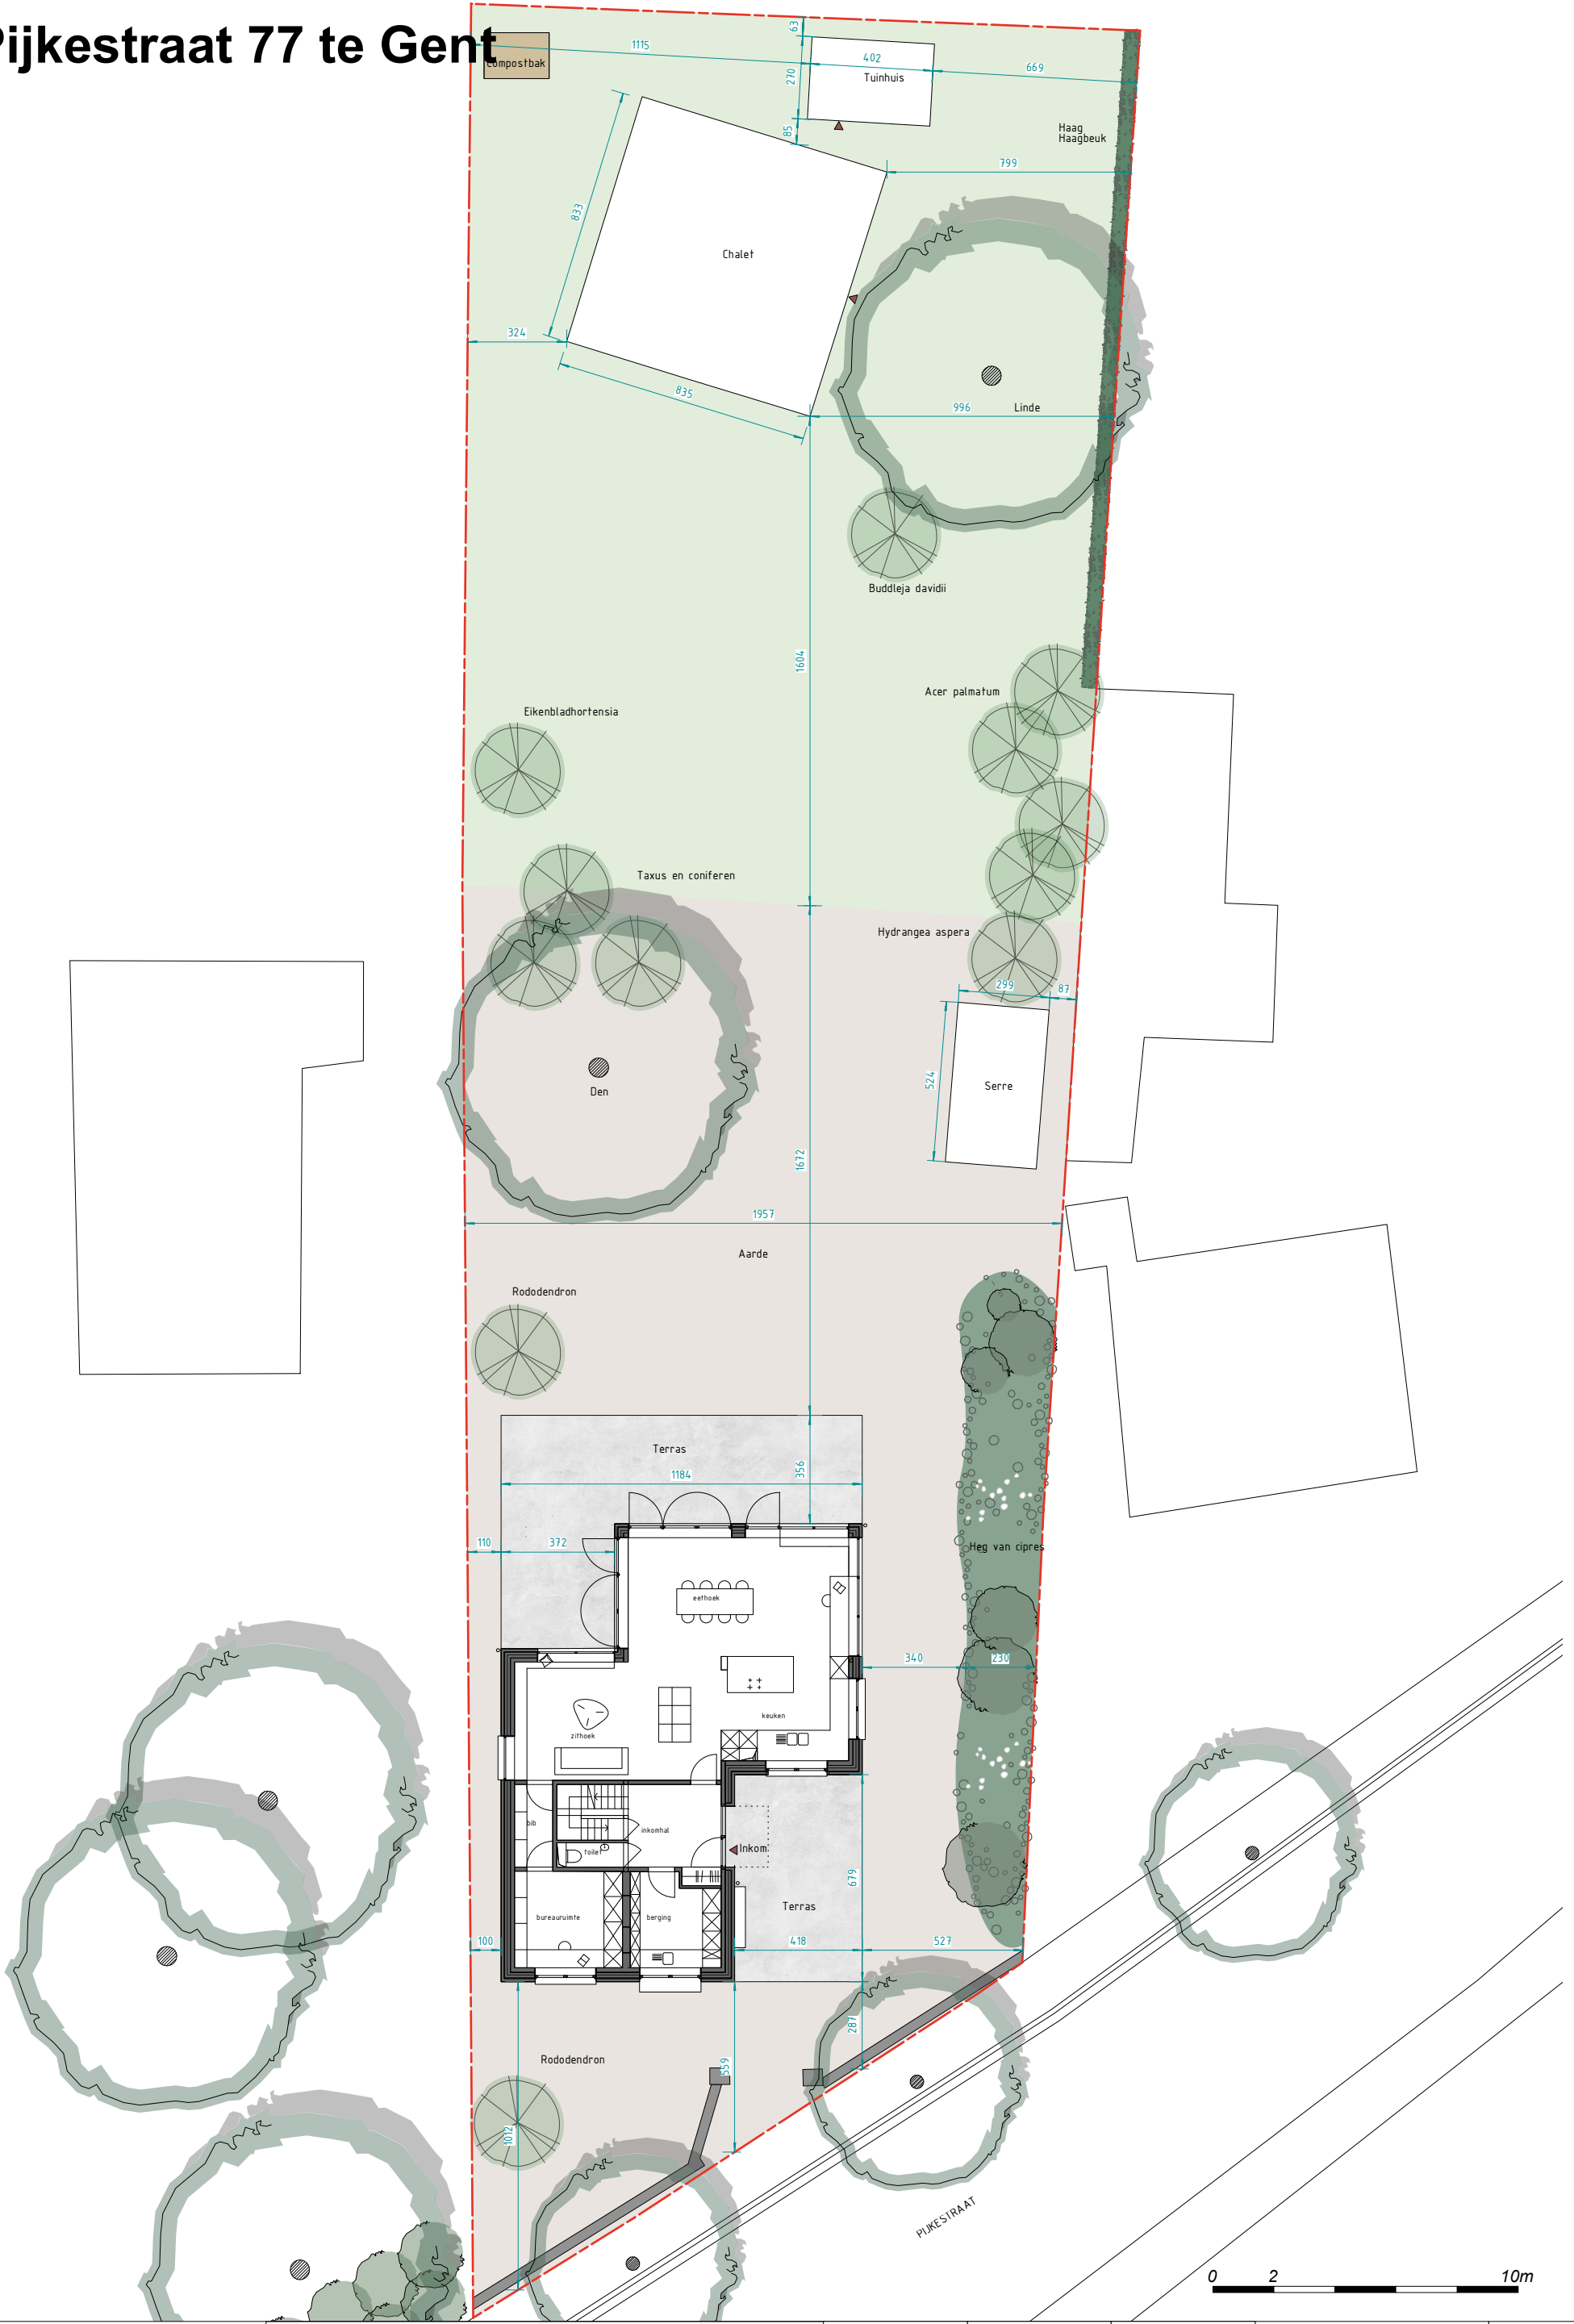

opdrachtgever Maarten Van Landeghem		inhoud Bestaande toestand	plannr. 02	dossier 351	schaal 1:200	goedgekeurd	N
design / ontwerp oro		oro openruimteontwerpers Antoon Sanderusstraat 32 9000 Gent tel 0032 9 233 93 22 e mail@openruimteontwerpers.be http://www.openruimteontwerpers.be	formaat 29.7 x 42 cm	tekenaar	datum 2025 08 19	kadastrale ligging	