


Materialen:

- 1 belgische blauwe steen
- 2 gevel - lichtgrijs geschilderd
- 3 schrijnwerk - donkergrijs geschilderd
- 4 schrijnwerk - wit geschilderd
- 5 ornament - wit geschilderd
- 6 erker schrijnwerk - wit geschilderd
- 7 straatlamp - grijs metaal
- 8 dakraam
- 9 dakpannen - donkergrijs
- 10 schoorsteen - baksteen
- 11 schoorsteen - gecementeerd grijs
- 12 schrijnwerk - pvc antraciet
- 13 achtergevel baksteen - beige geschilderd
- 14 metselwerk - beige geschilderd
- 15 lichtstraat - glas
- 16 dakraam - kunststof

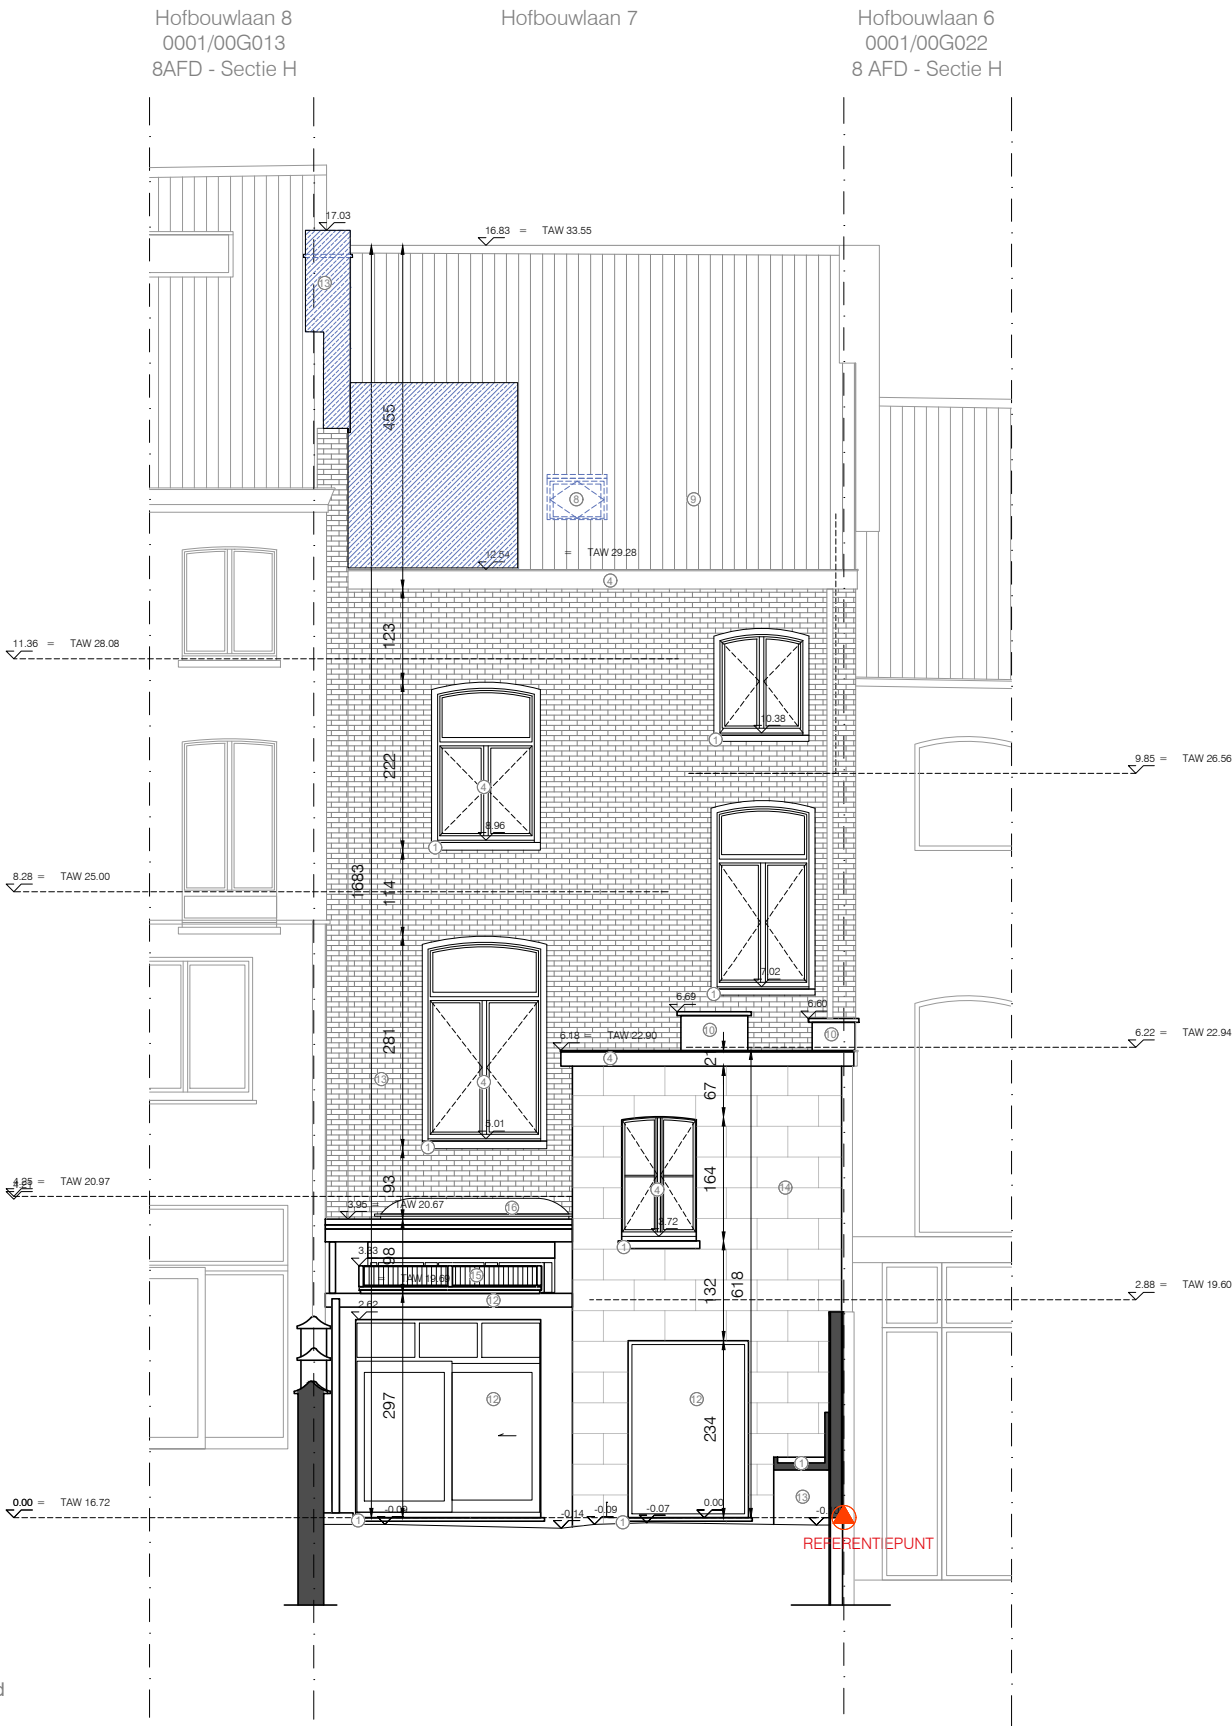

ACHTERGEVEL

- bestaande ongekende constructie
- af te breken volume
- af te breken constructie
- nieuw te bouwen ongekende constructie



A1AR - ARCHITECTS & MORE
SLACHTHUISKAAI 15 BUS 00.01, 8400 OOSTENDE
VLASGAARDSTRAAT 52, 9000 GENT
WWW.A1AR.BE
INFO@A1AR.BE
0032 (0)59 32 25 90

ARCHITECT	A1AR
BOUWHEER	DAVY DEMUYNCK
BOUWPLAATS	HOFBOUWLAAN 7 9000 GENT
KADASTRALE GEG.	PERCEEL 0001/00T033 - SECTIE H - GENT 8 AFD
PLANNUMMER	BA_1121_G_B_2_achtergevel
DATUM	15/07/2025
SCHAAL	1:100