


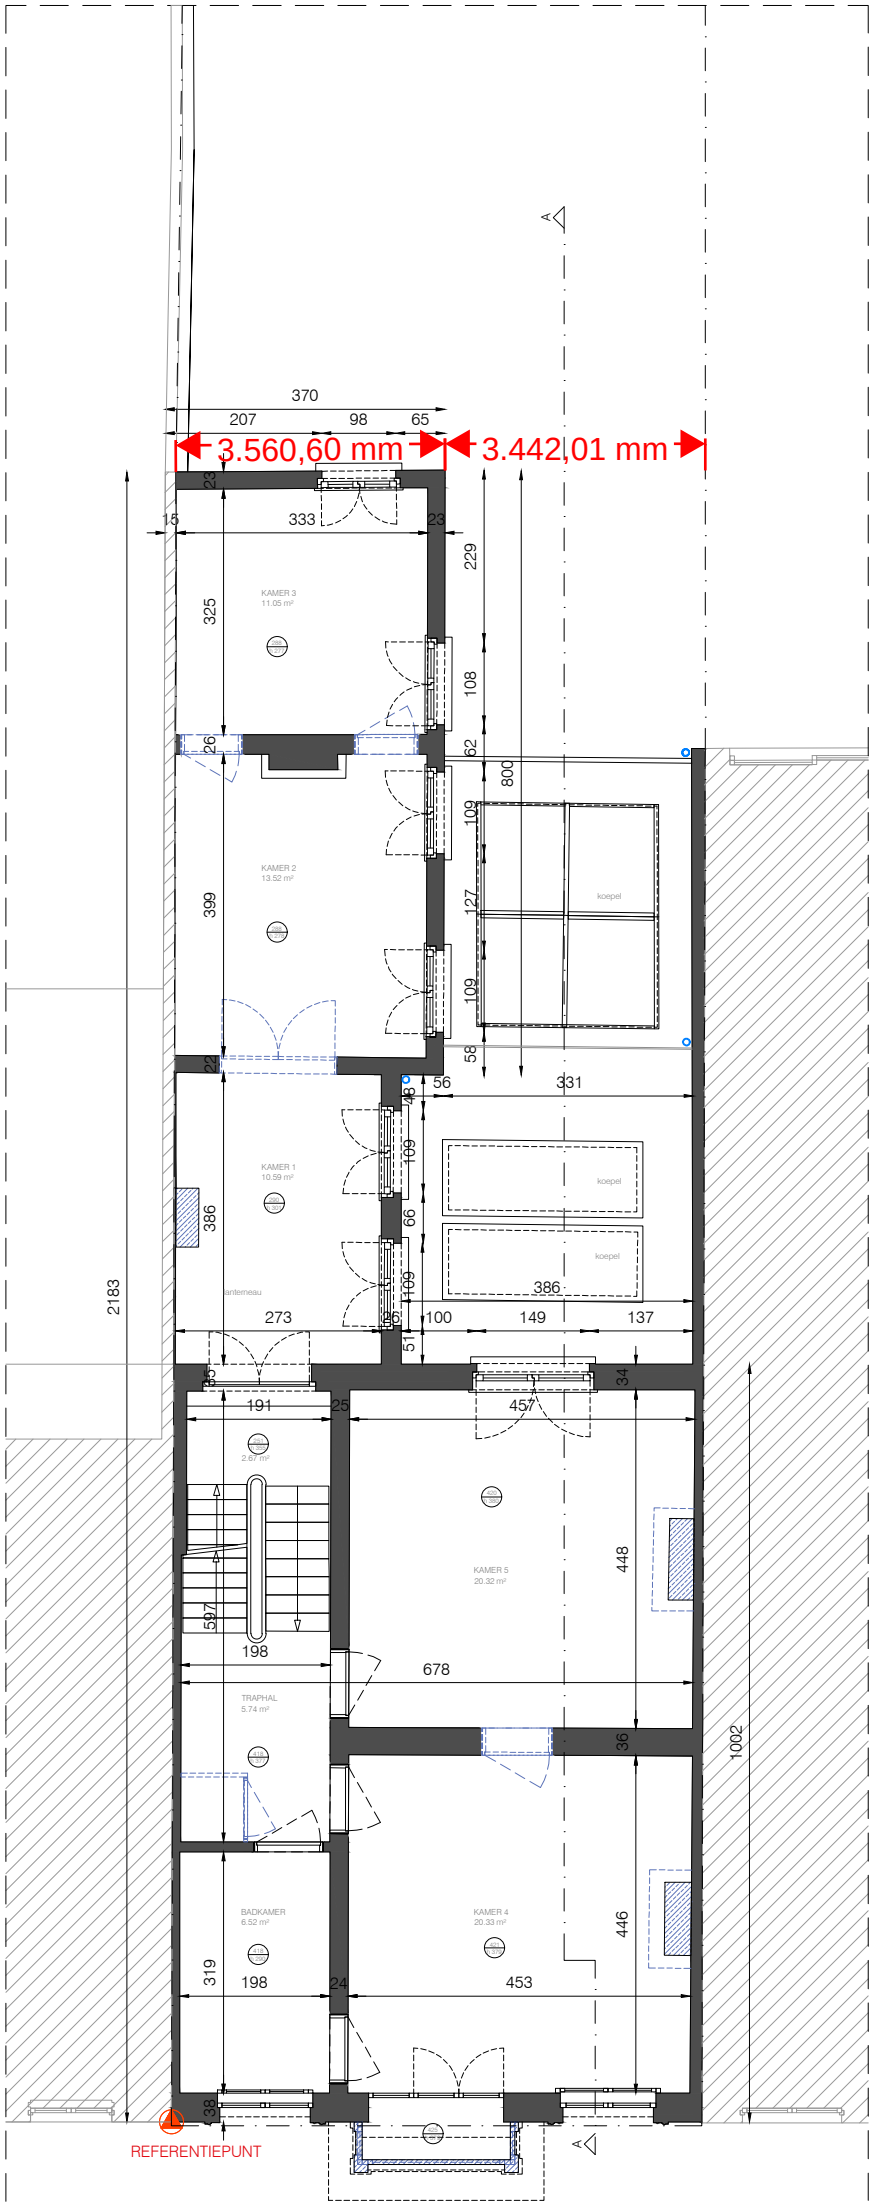

- bestaande ongekende constructie
- af te breken volume
- af te breken constructie
- nieuw te bouwen ongekende constructie



A1AR - ARCHITECTS & MORE  
SLACHTHUISKAAI 15 BUS 00.01, 8400 OOSTENDE  
VLASGAARDSTRAAT 52, 9000 GENT  
WWW.A1AR.BE  
INFO@A1AR.BE  
0032 (0)59 32 25 90

GRONDPLAN NIVEAU 1

|                 |                                             |
|-----------------|---------------------------------------------|
| ARCHITECT       | A1AR                                        |
| BOUWHEER        | DAVY DEMUYNCK                               |
| BOUWPLAATS      | HOFBOUWLAAN 7   9000 GENT                   |
| KADASTRALE GEG. | PERCEEL 0001/00T033 - SECTIE H - GENT 8 AFD |
| PLANNUMMER      | BA_1121_P_B_3_niveau1                       |
| DATUM           | 15/07/2025                                  |
| SCHAAL          | 1:100                                       |
| ORIËNTATIE      |                                             |