


ZIE BIJZONDERE
VOORWAARDEN

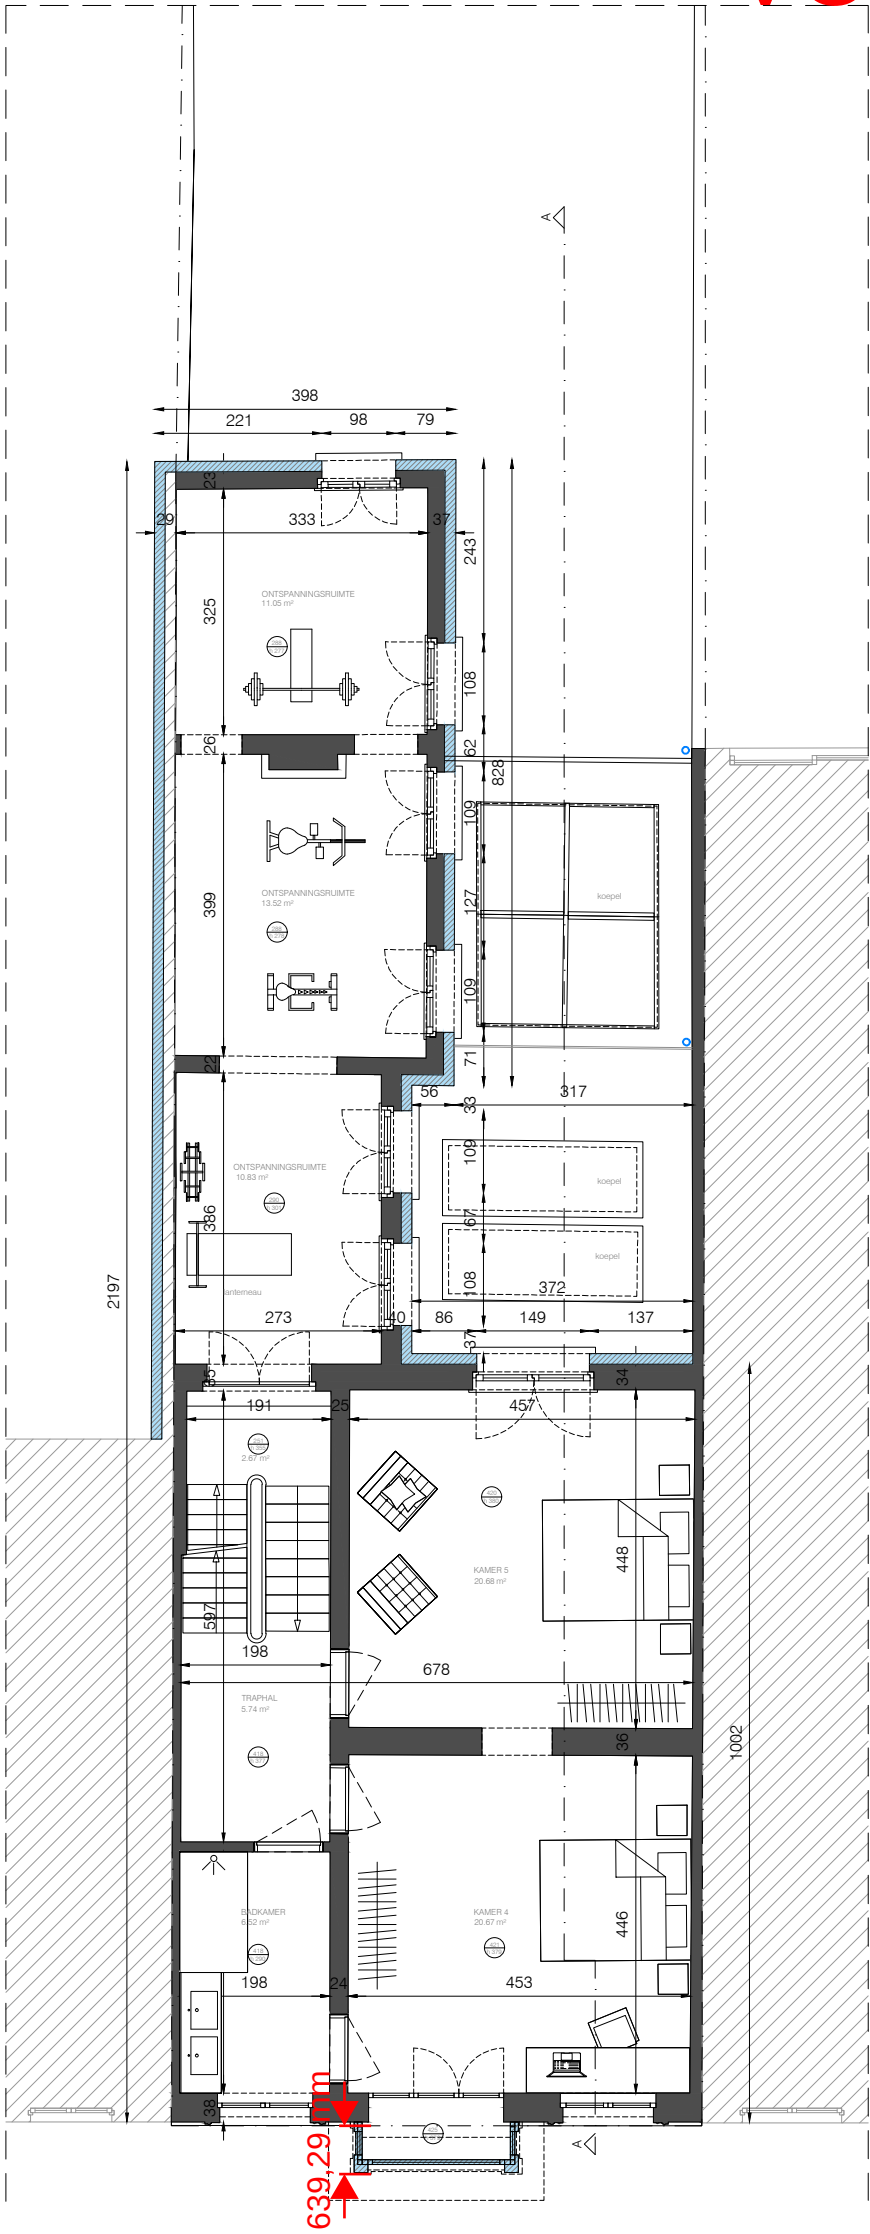

- bestaande ongekende constructie
- af te breken volume
- af te breken constructie
- nieuw te bouwen ongekende constructie

GRONDPLAN NIVEAU 1

ARCHITECT	A1AR
BOUWHEER	DAVY DEMUYNCK
BOUWPLAATS	HOFBOUWLAAN 7 9000 GENT
KADASTRALE GEG.	PERCEEL 0001/00T033 - SECTIE H - GENT 8 AFD
PLANNUMMER	BA_1121_P_N_3_niveau1
DATUM	15/07/2025
SCHAAL	1:100

ORIËNTATIE



A1AR - ARCHITECTS & MORE
SLACHTHUISKAAI 15 BUS 00.01, 8400 OOSTENDE
VLASGAARDSTRAAT 52, 9000 GENT
WWW.A1AR.BE
INFO@A1AR.BE
0032 (0)59 32 25 90