


ZIE BIJZONDERE VOORWAARDEN

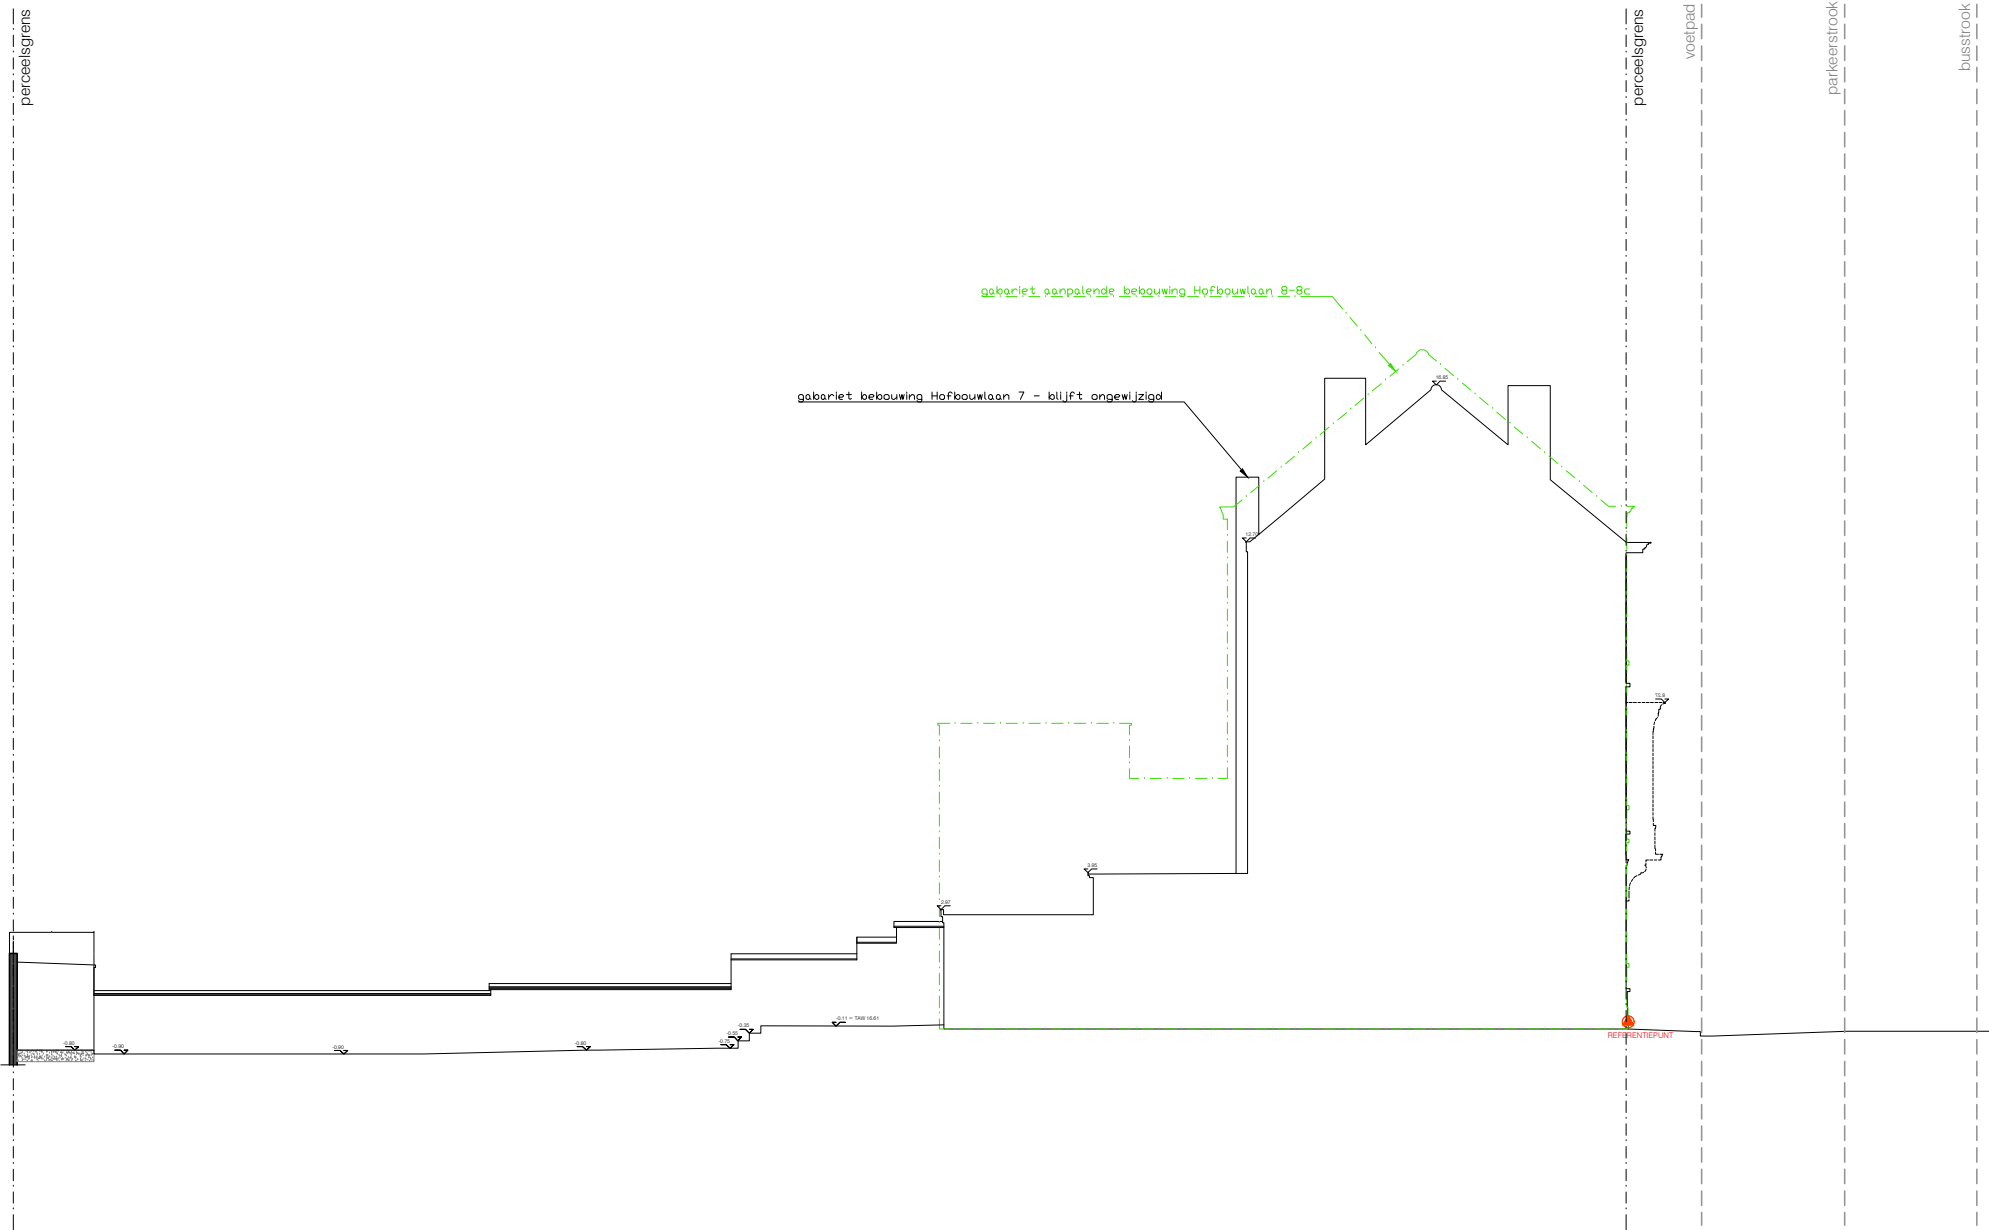

TERREINPROFIEL 2

ARCHITECT	A1AR
BOUWHEER	DAVY DE MUYNCK
BOUWPLAATS	HOFBOUWLAAN 7 9000 GENT
KADASTRALE GEG.	PERCEEL 0001/00T033 - SECTIE H - GENT 8 AFD
DOSSIERNR.	1121
DATUM	15/07/2025
SCHAAL	1:200
PLANNUMMER	BA_1121_T_N_2_terreinprofiel 2



TAW 00