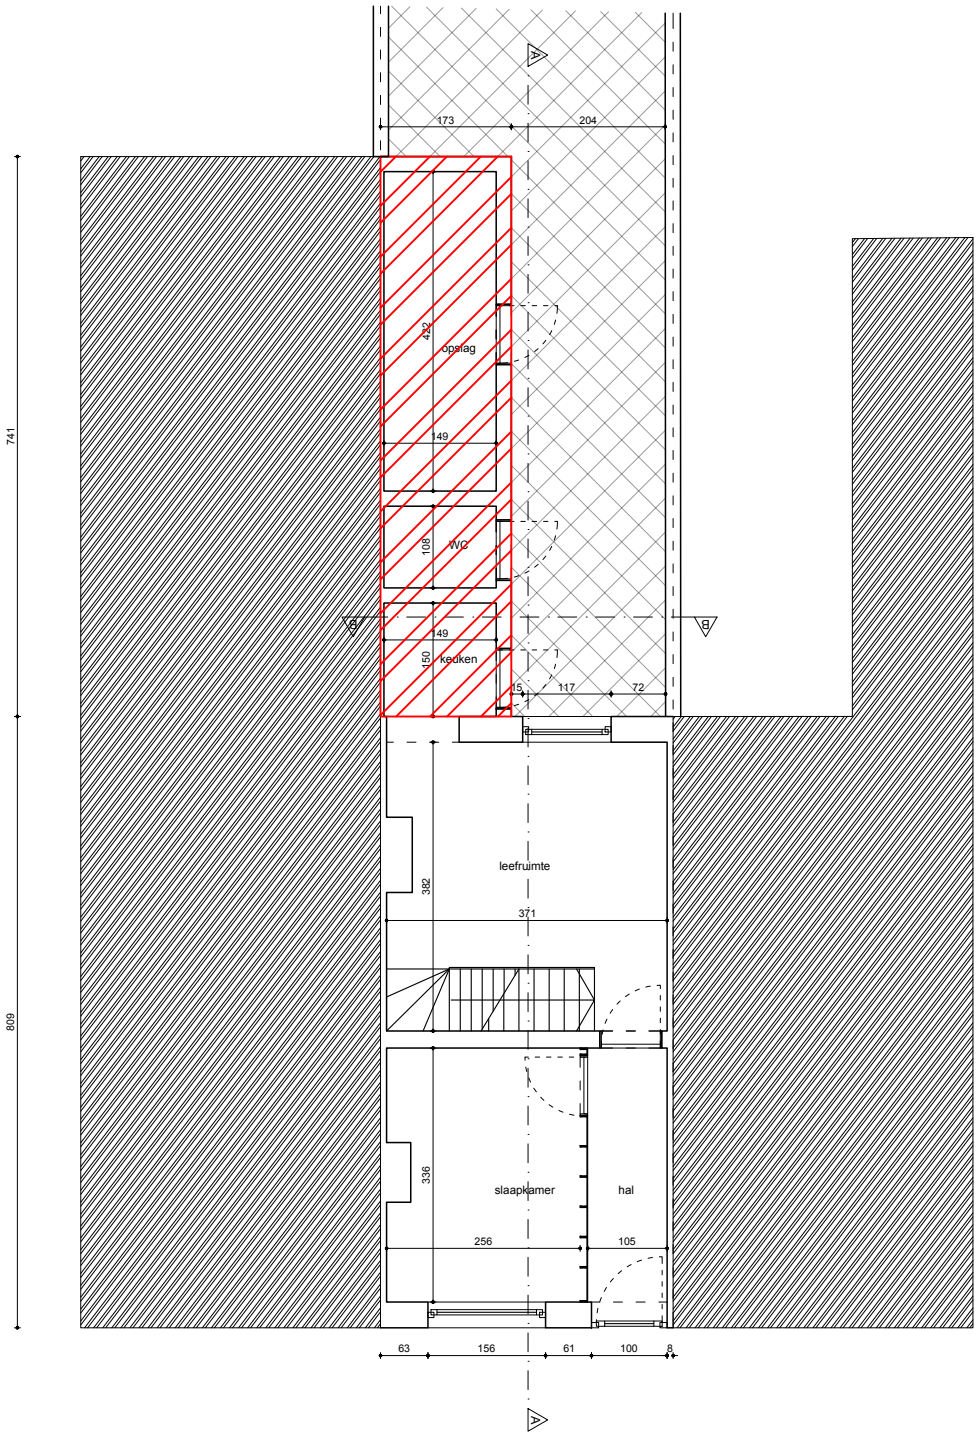

DESERT OFFICE

Woning Michmich

Kastanjestraat 59, Gent 9000

Grondplan: Bestaande toestand Gelijkvloers
Schaal: 1:100