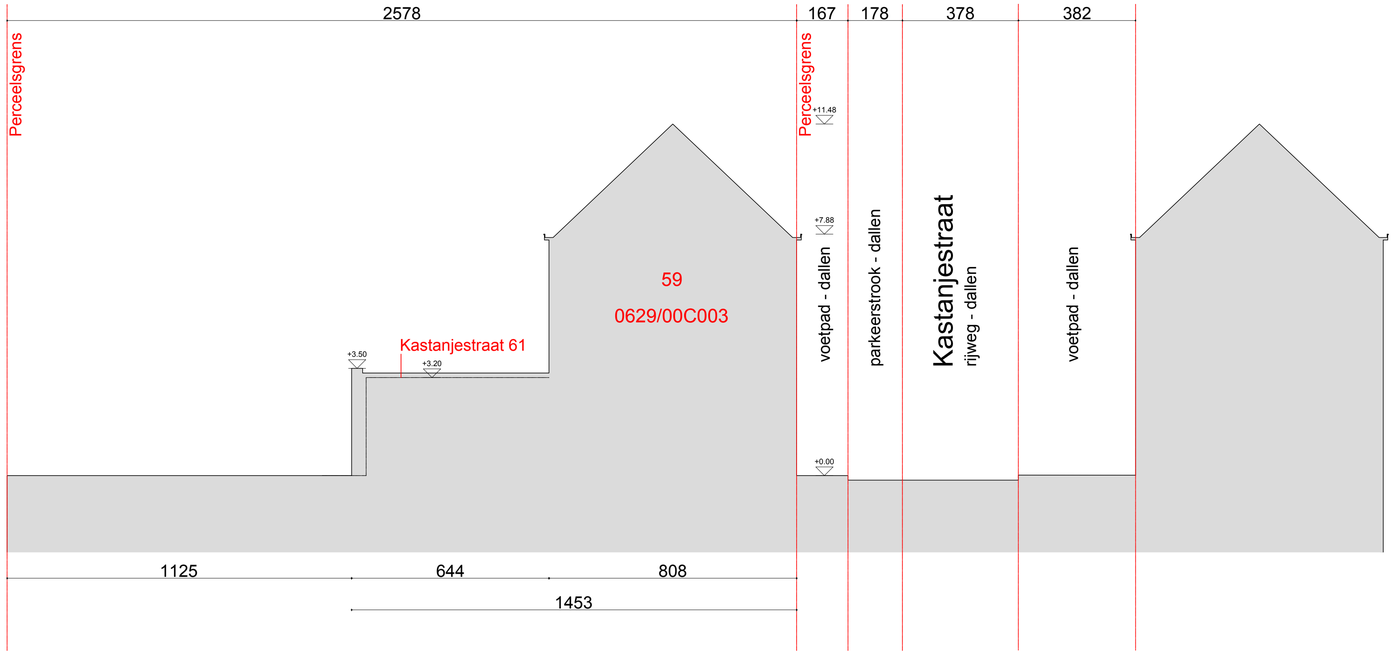

ZIE BIJZONDERE VOORWAARDE(N)

DESERT OFFICE

Woning Aziz

Kastanjestraat 59, Gent 9000

Terreinprofiel 1: Nieuwe Toestand
Schaal: 1:100