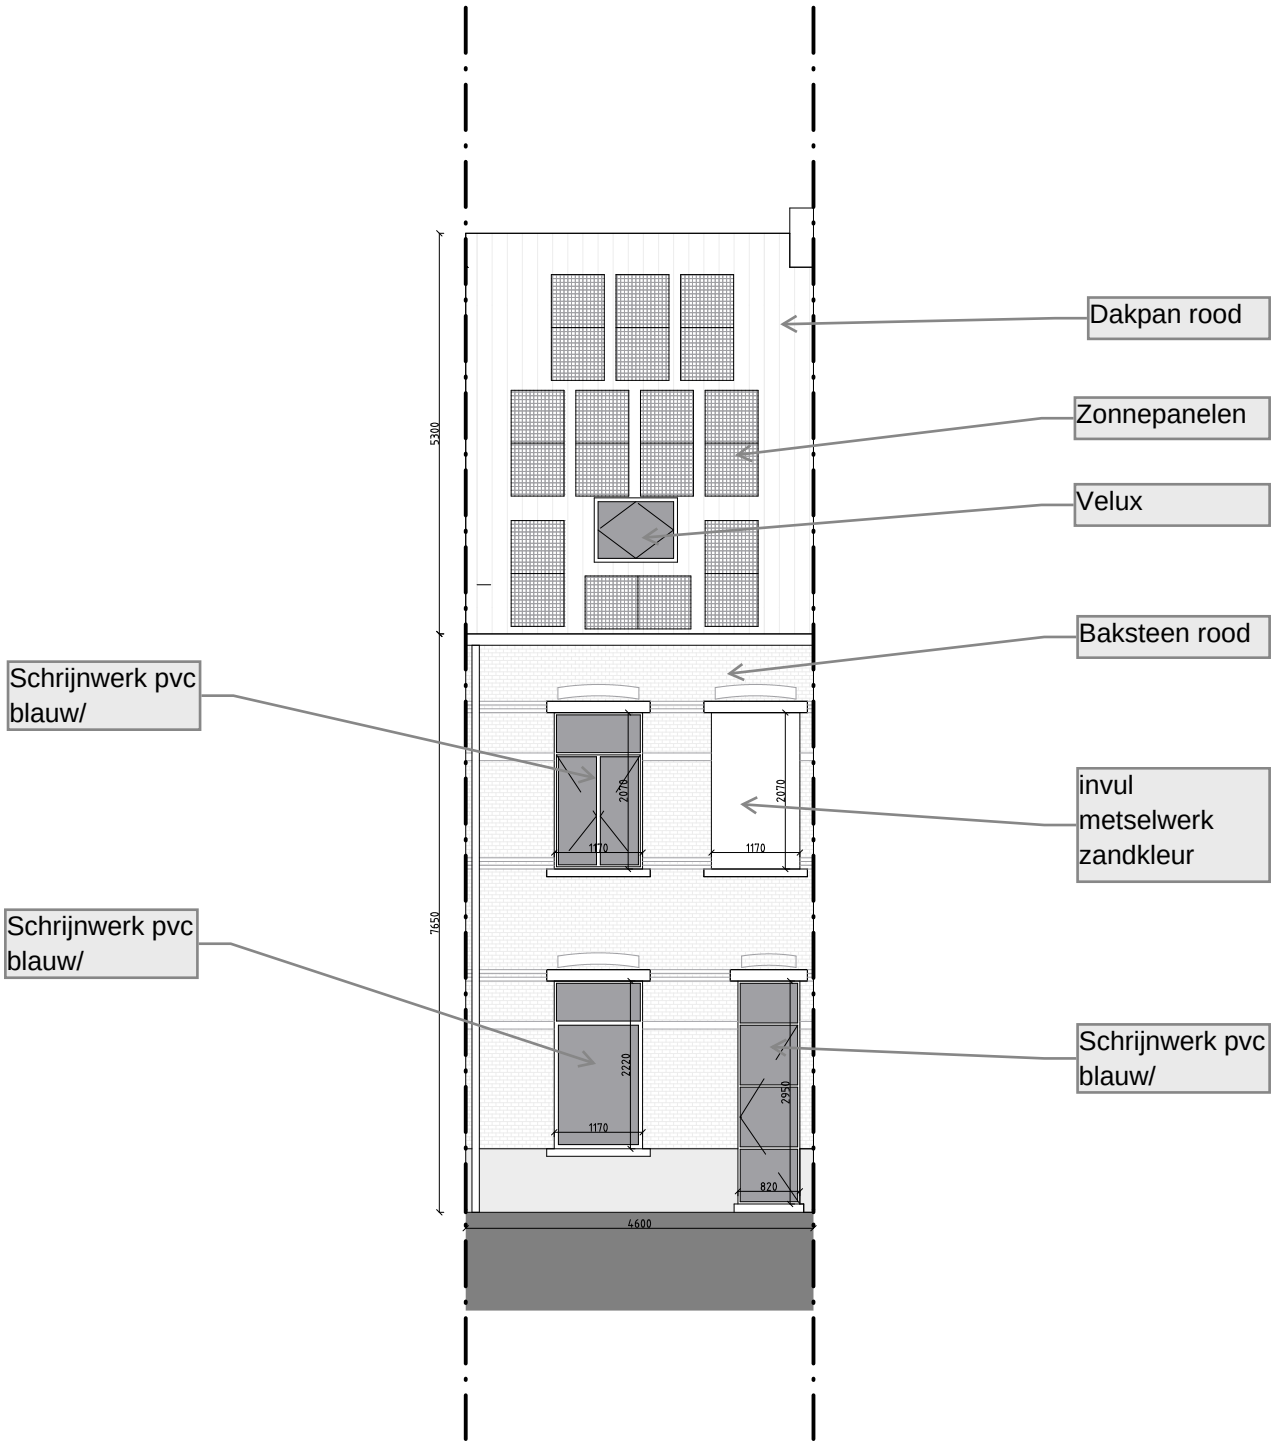Bestaande toestand Schaal 1/100