


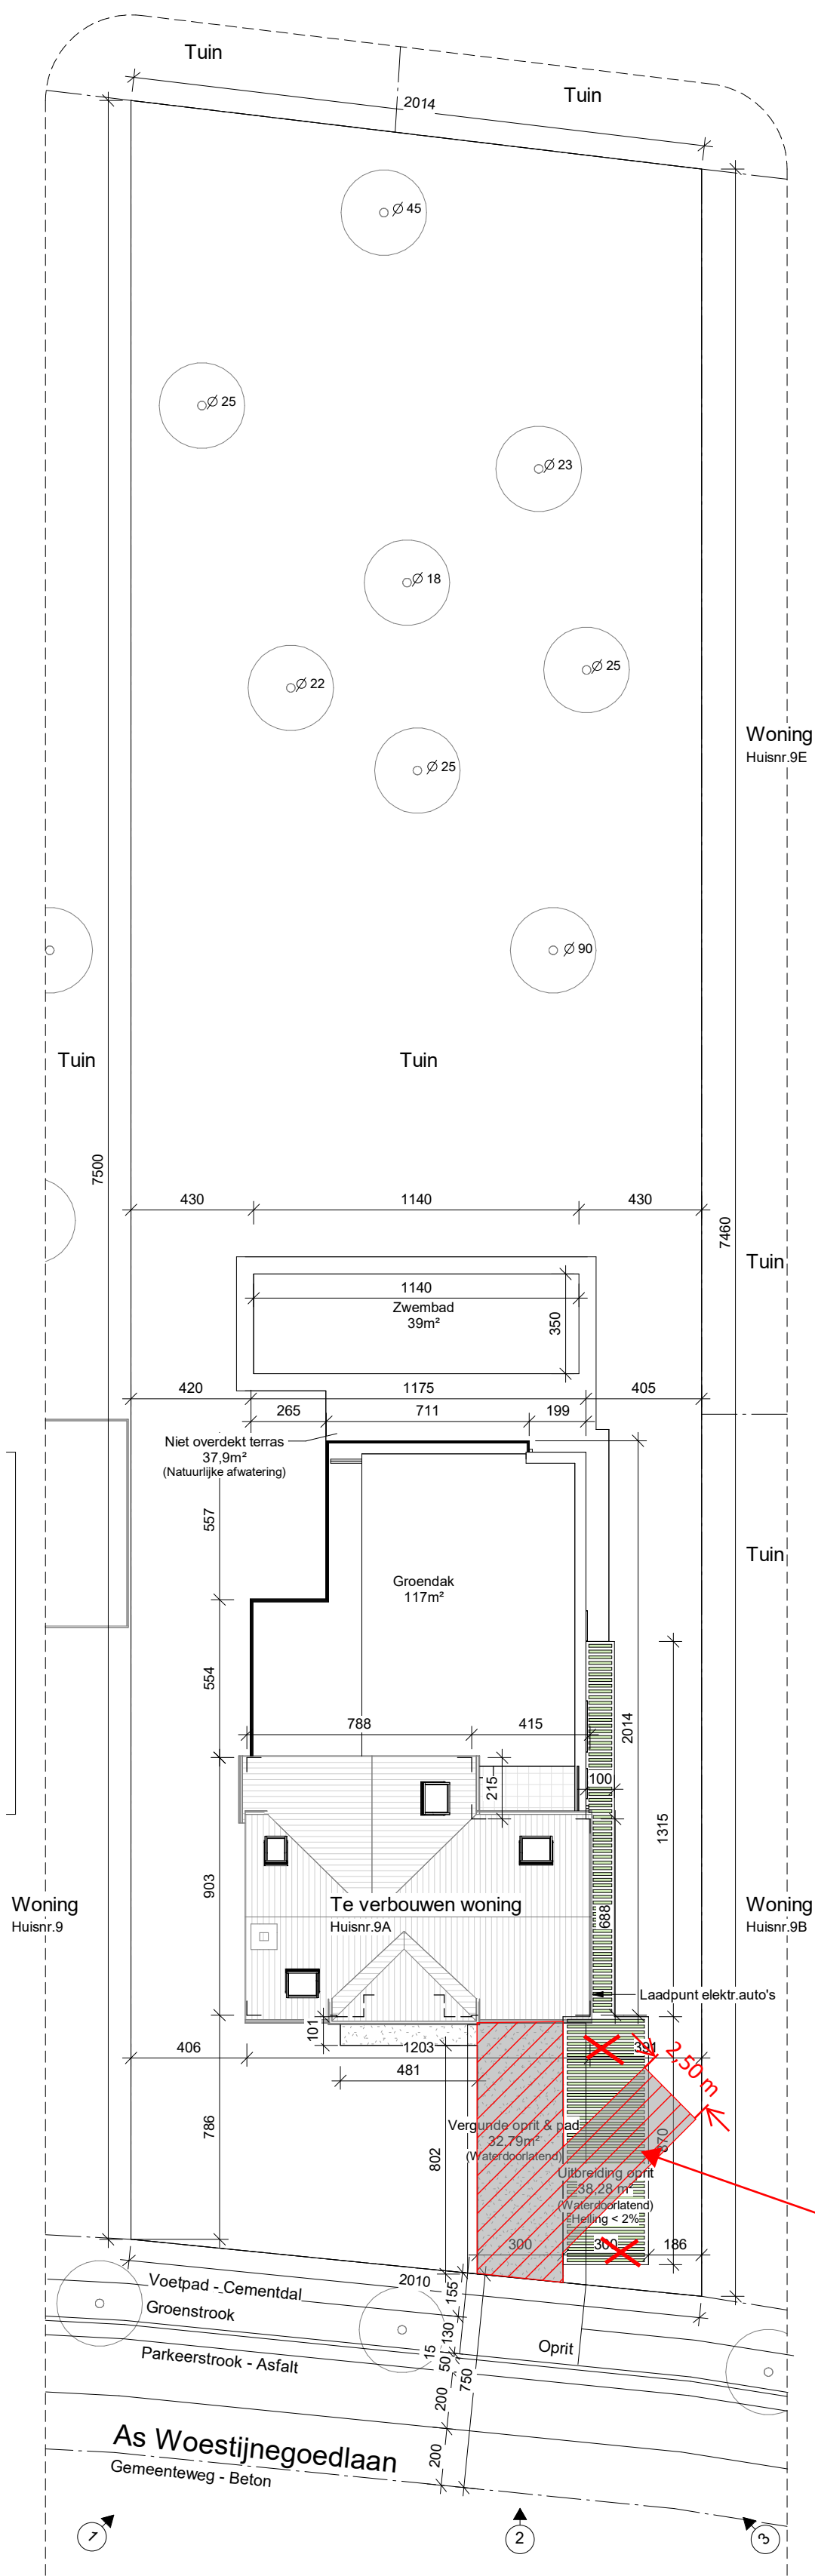

ZIE BIJZONDERE VOORWAARDE(N)

Een verbreding van de oprit is niet toegestaan.

In de voortuin mag een oprit met een aansluitende autostaanplaats worden aangelegd. De autostaanplaats mag maximaal 5 m lang en 2,50 m breed zijn en moet diagonaal aansluiten op de oprit, zodat de voorzijde van de auto richting de rechter perceelsgrens wijst en de achterzijde van de auto richting de oprit.

Zie intekening op dit inplantingsplan ter illustratie.

Het overig gedeelte van de voortuin moet groen en onverhard aangelegd worden.

