


ZIE BIJZONDERE
VOORWAARDE(N)

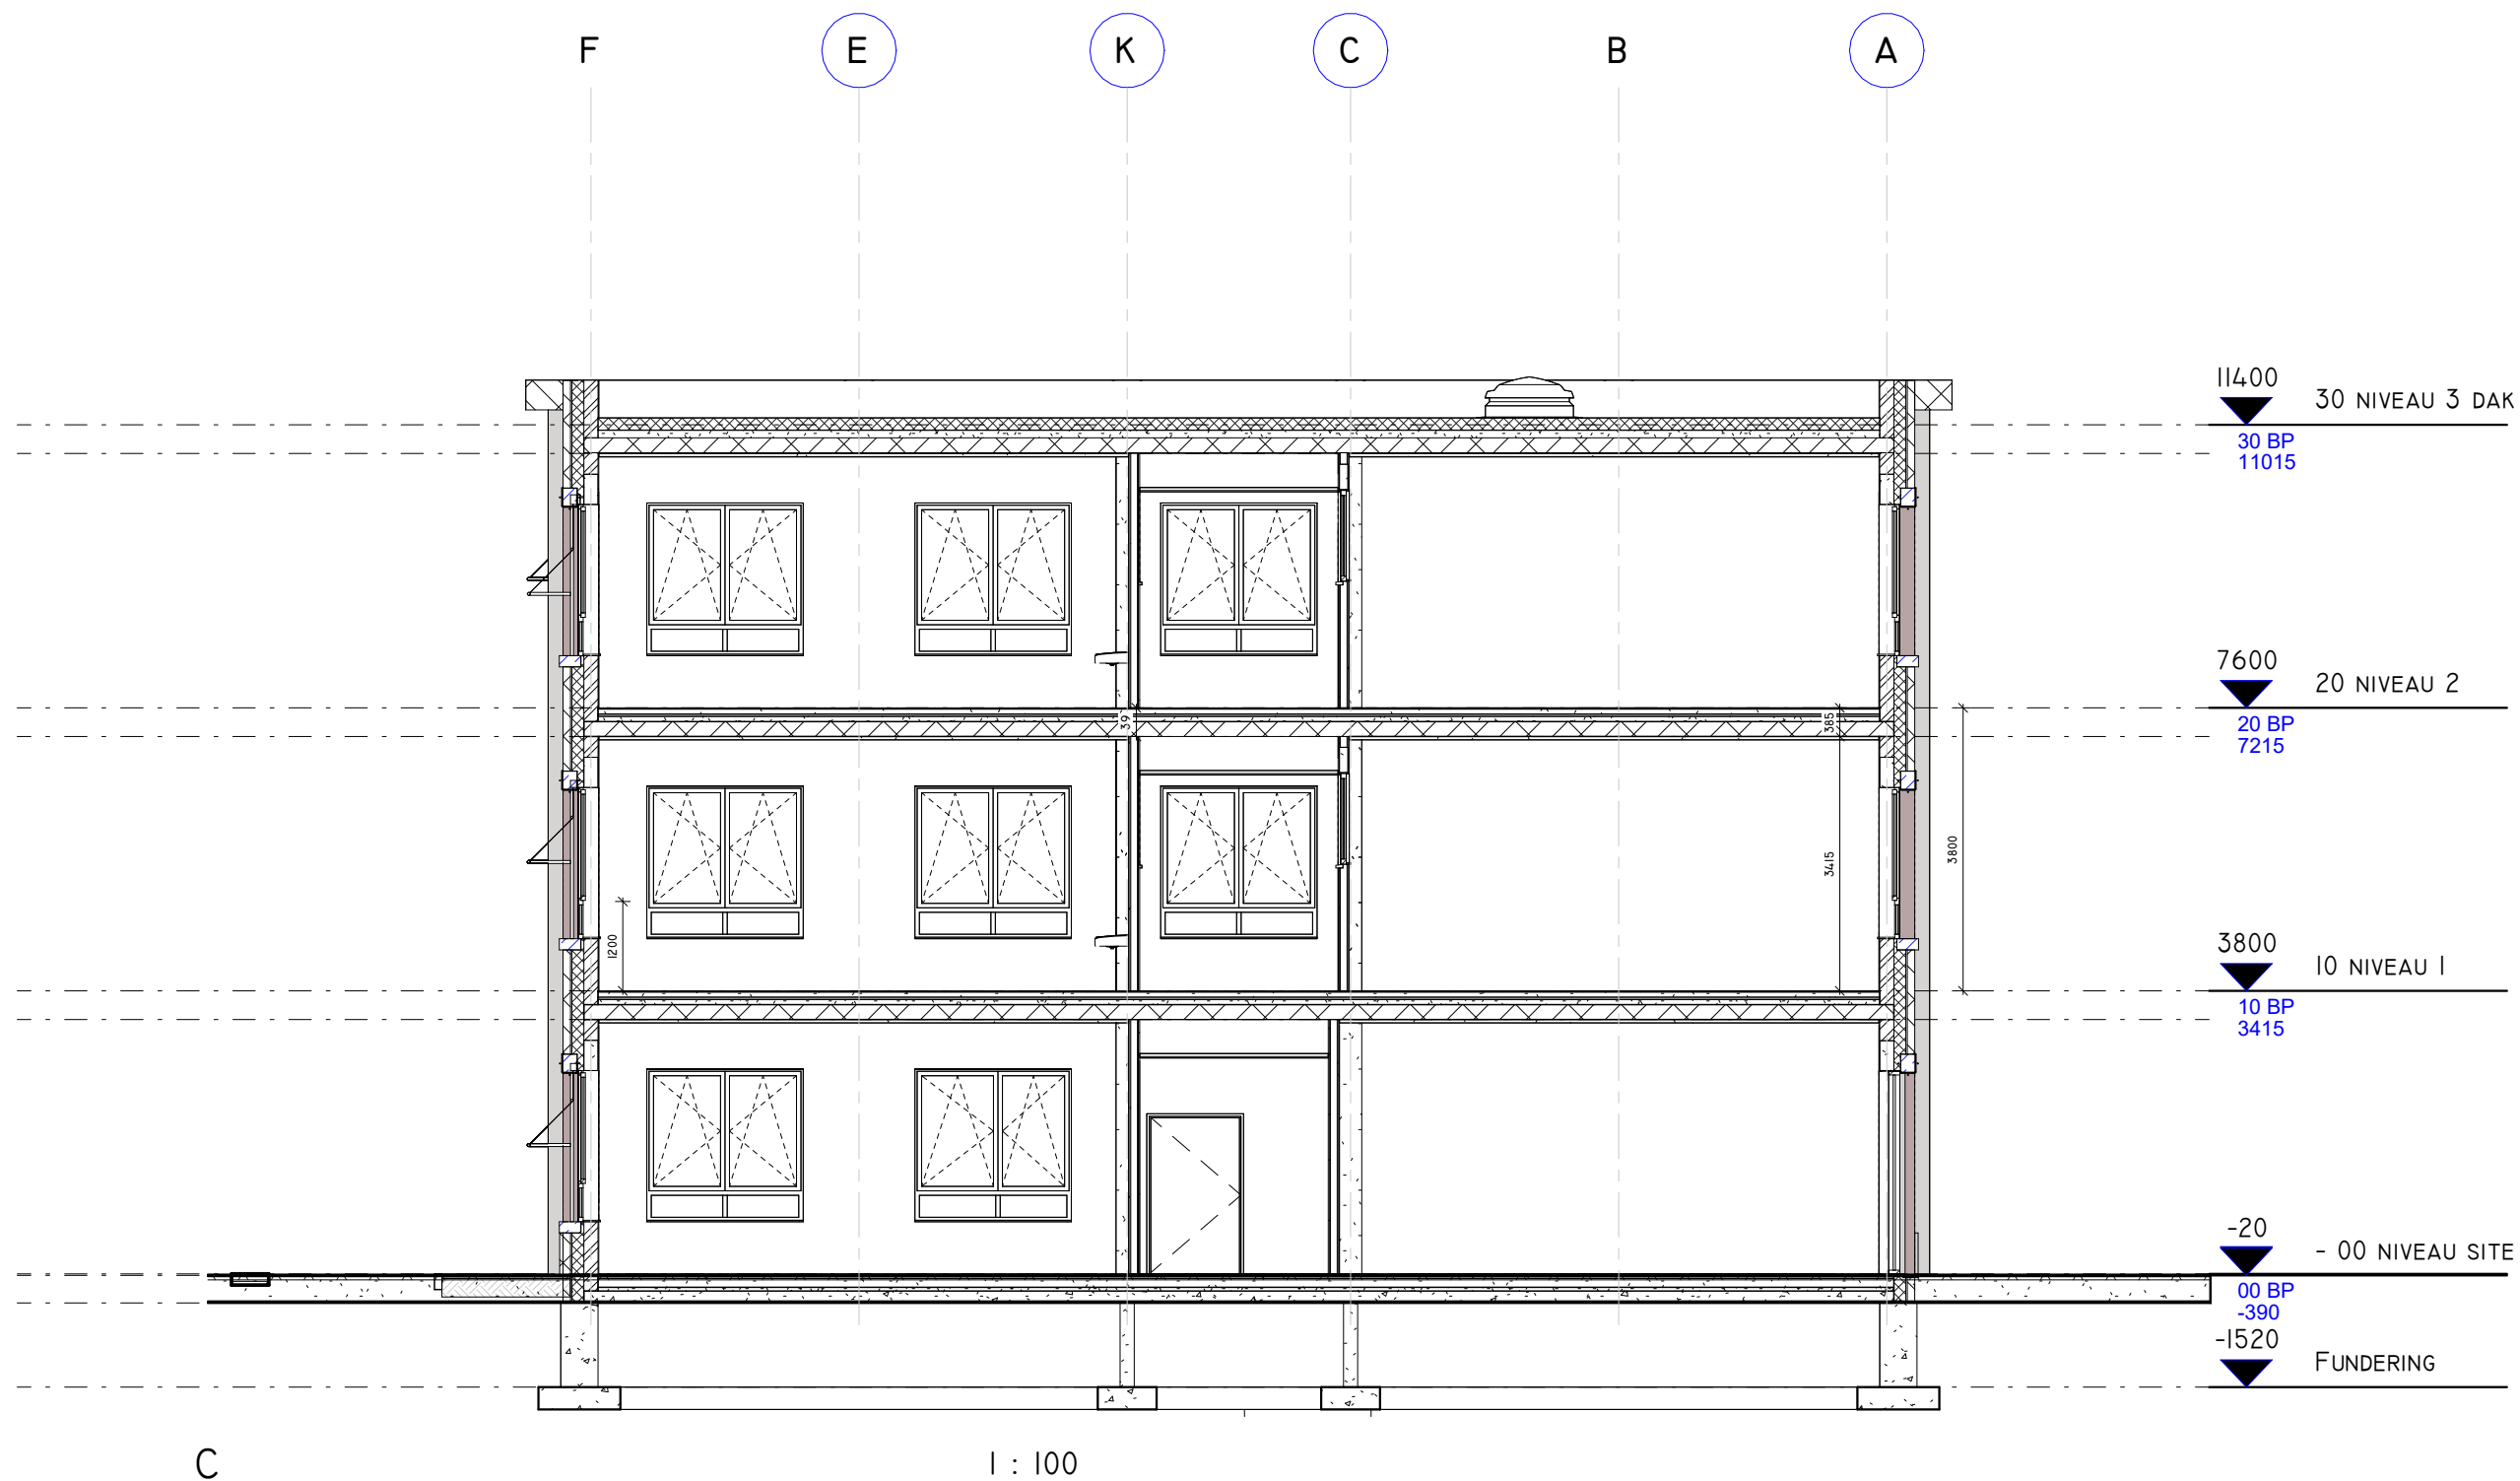

OPDRACHT		NIEUWBOUW SCHOOLGEBOUW DON BOSCO					PAGINANUMMER	
PLAN	SNEDE 3		TOESTAND	NIEUWE TOESTAND		SCHAAL	I : 100	B03 9000
BUREAU ADAM ARCHITECT ZAAKVOERDER - BRUNO DEKONING LANGE LOBROEKSTRAAT 201 - 2060 ANTWERPEN			WWW.BUREAU-ADAM.BE TEL. +32 (0)3 226 37 32 E-MAIL: INFO@BUREAU-ADAM.BE			OPDRACHTGEVER DON BOSCO ZWIJNAARDE		FASE BOUWAANVRAAG DATUM 20/12/2024 PROJECTNR 2312