


ZIE BIJZONDERE
VOORWAARDE(N)

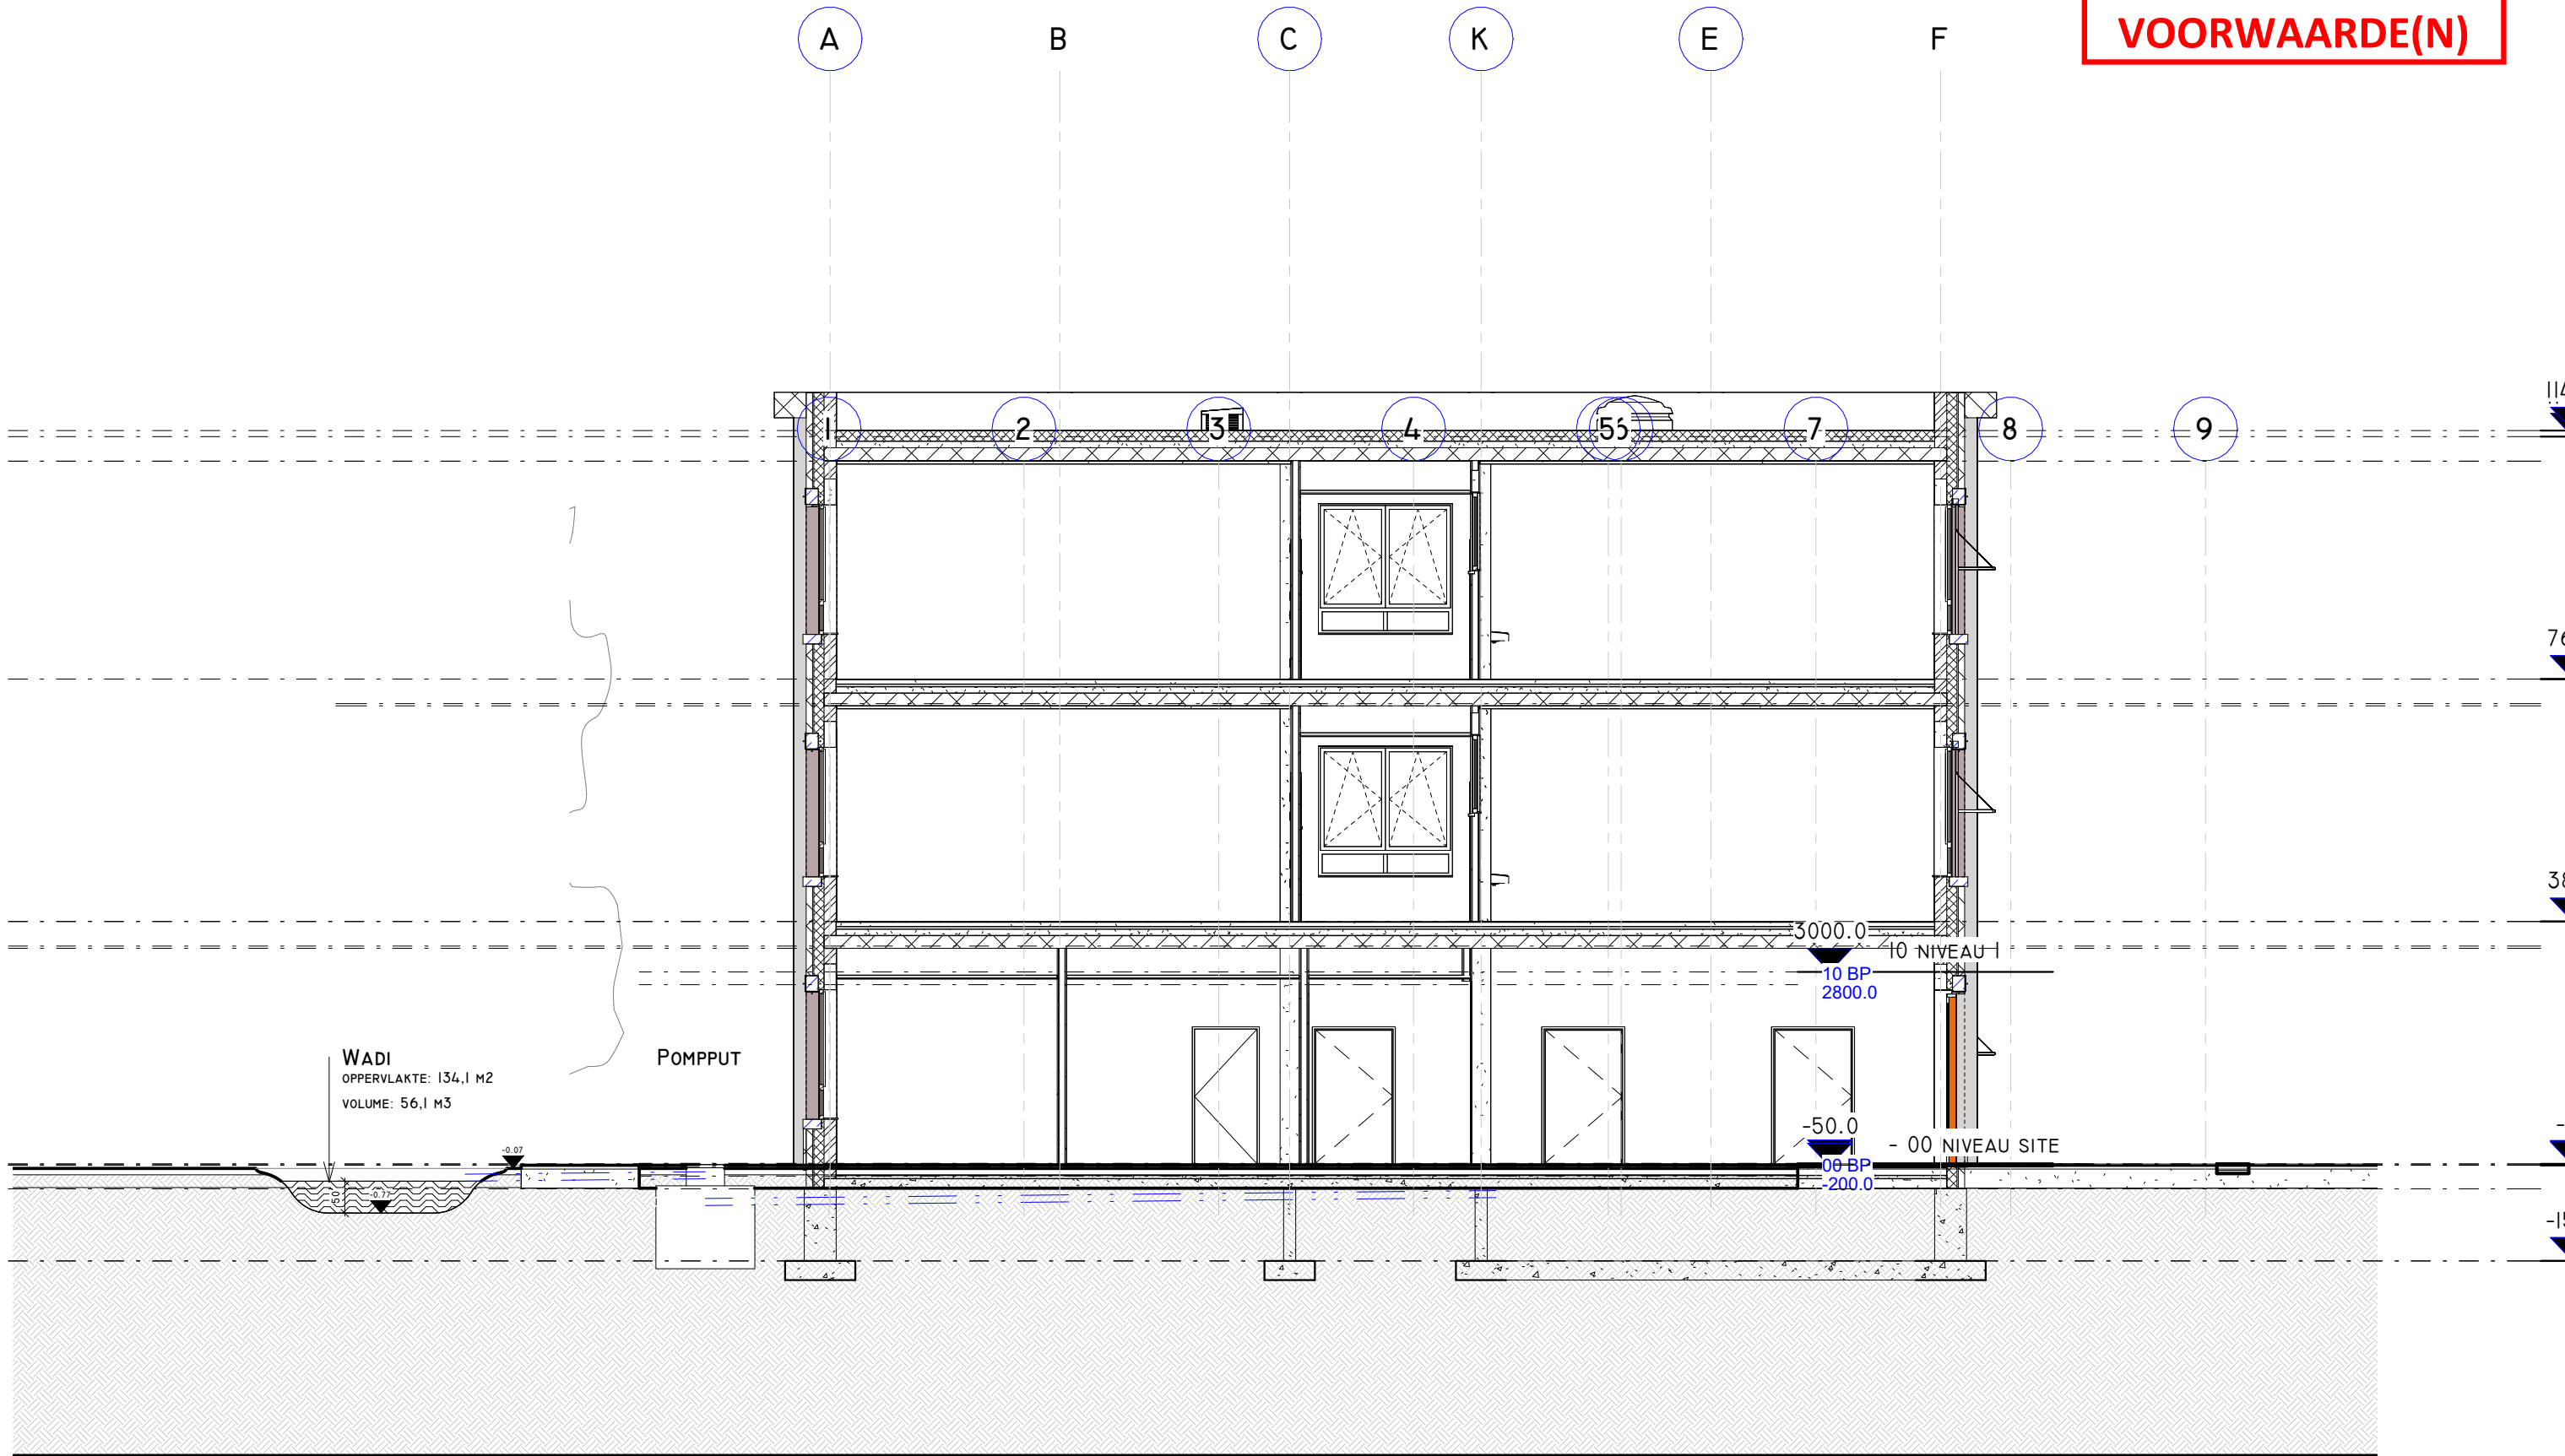

1 : 100

OPDRACHT NIEUWBOUW SCHOOLGEBOUW DON BOSCO							PAGINANUMMER				
PLAN		SNEDE I		TOESTAND	NIEUWE TOESTAND		SCHAAL	I : 100	B01 9000		
bureau ADAM BUREAU ADAM ARCHITECT ZAAKVOERDER - BRUNO DEKONING LANGE LOBROEKSTRAAT 201 - 2060 ANTWERPEN				WWW.BUREAU-ADAM.BE TEL. +32 (0)3 226 37 32 E-MAIL: INFO@BUREAU-ADAM.BE			OPDRACHTGEVER DON BOSCO ZWIJNAARDE		FASE BOUWAANVRAAG DATUM 25/04/2024 PROJECTNR 2312		