


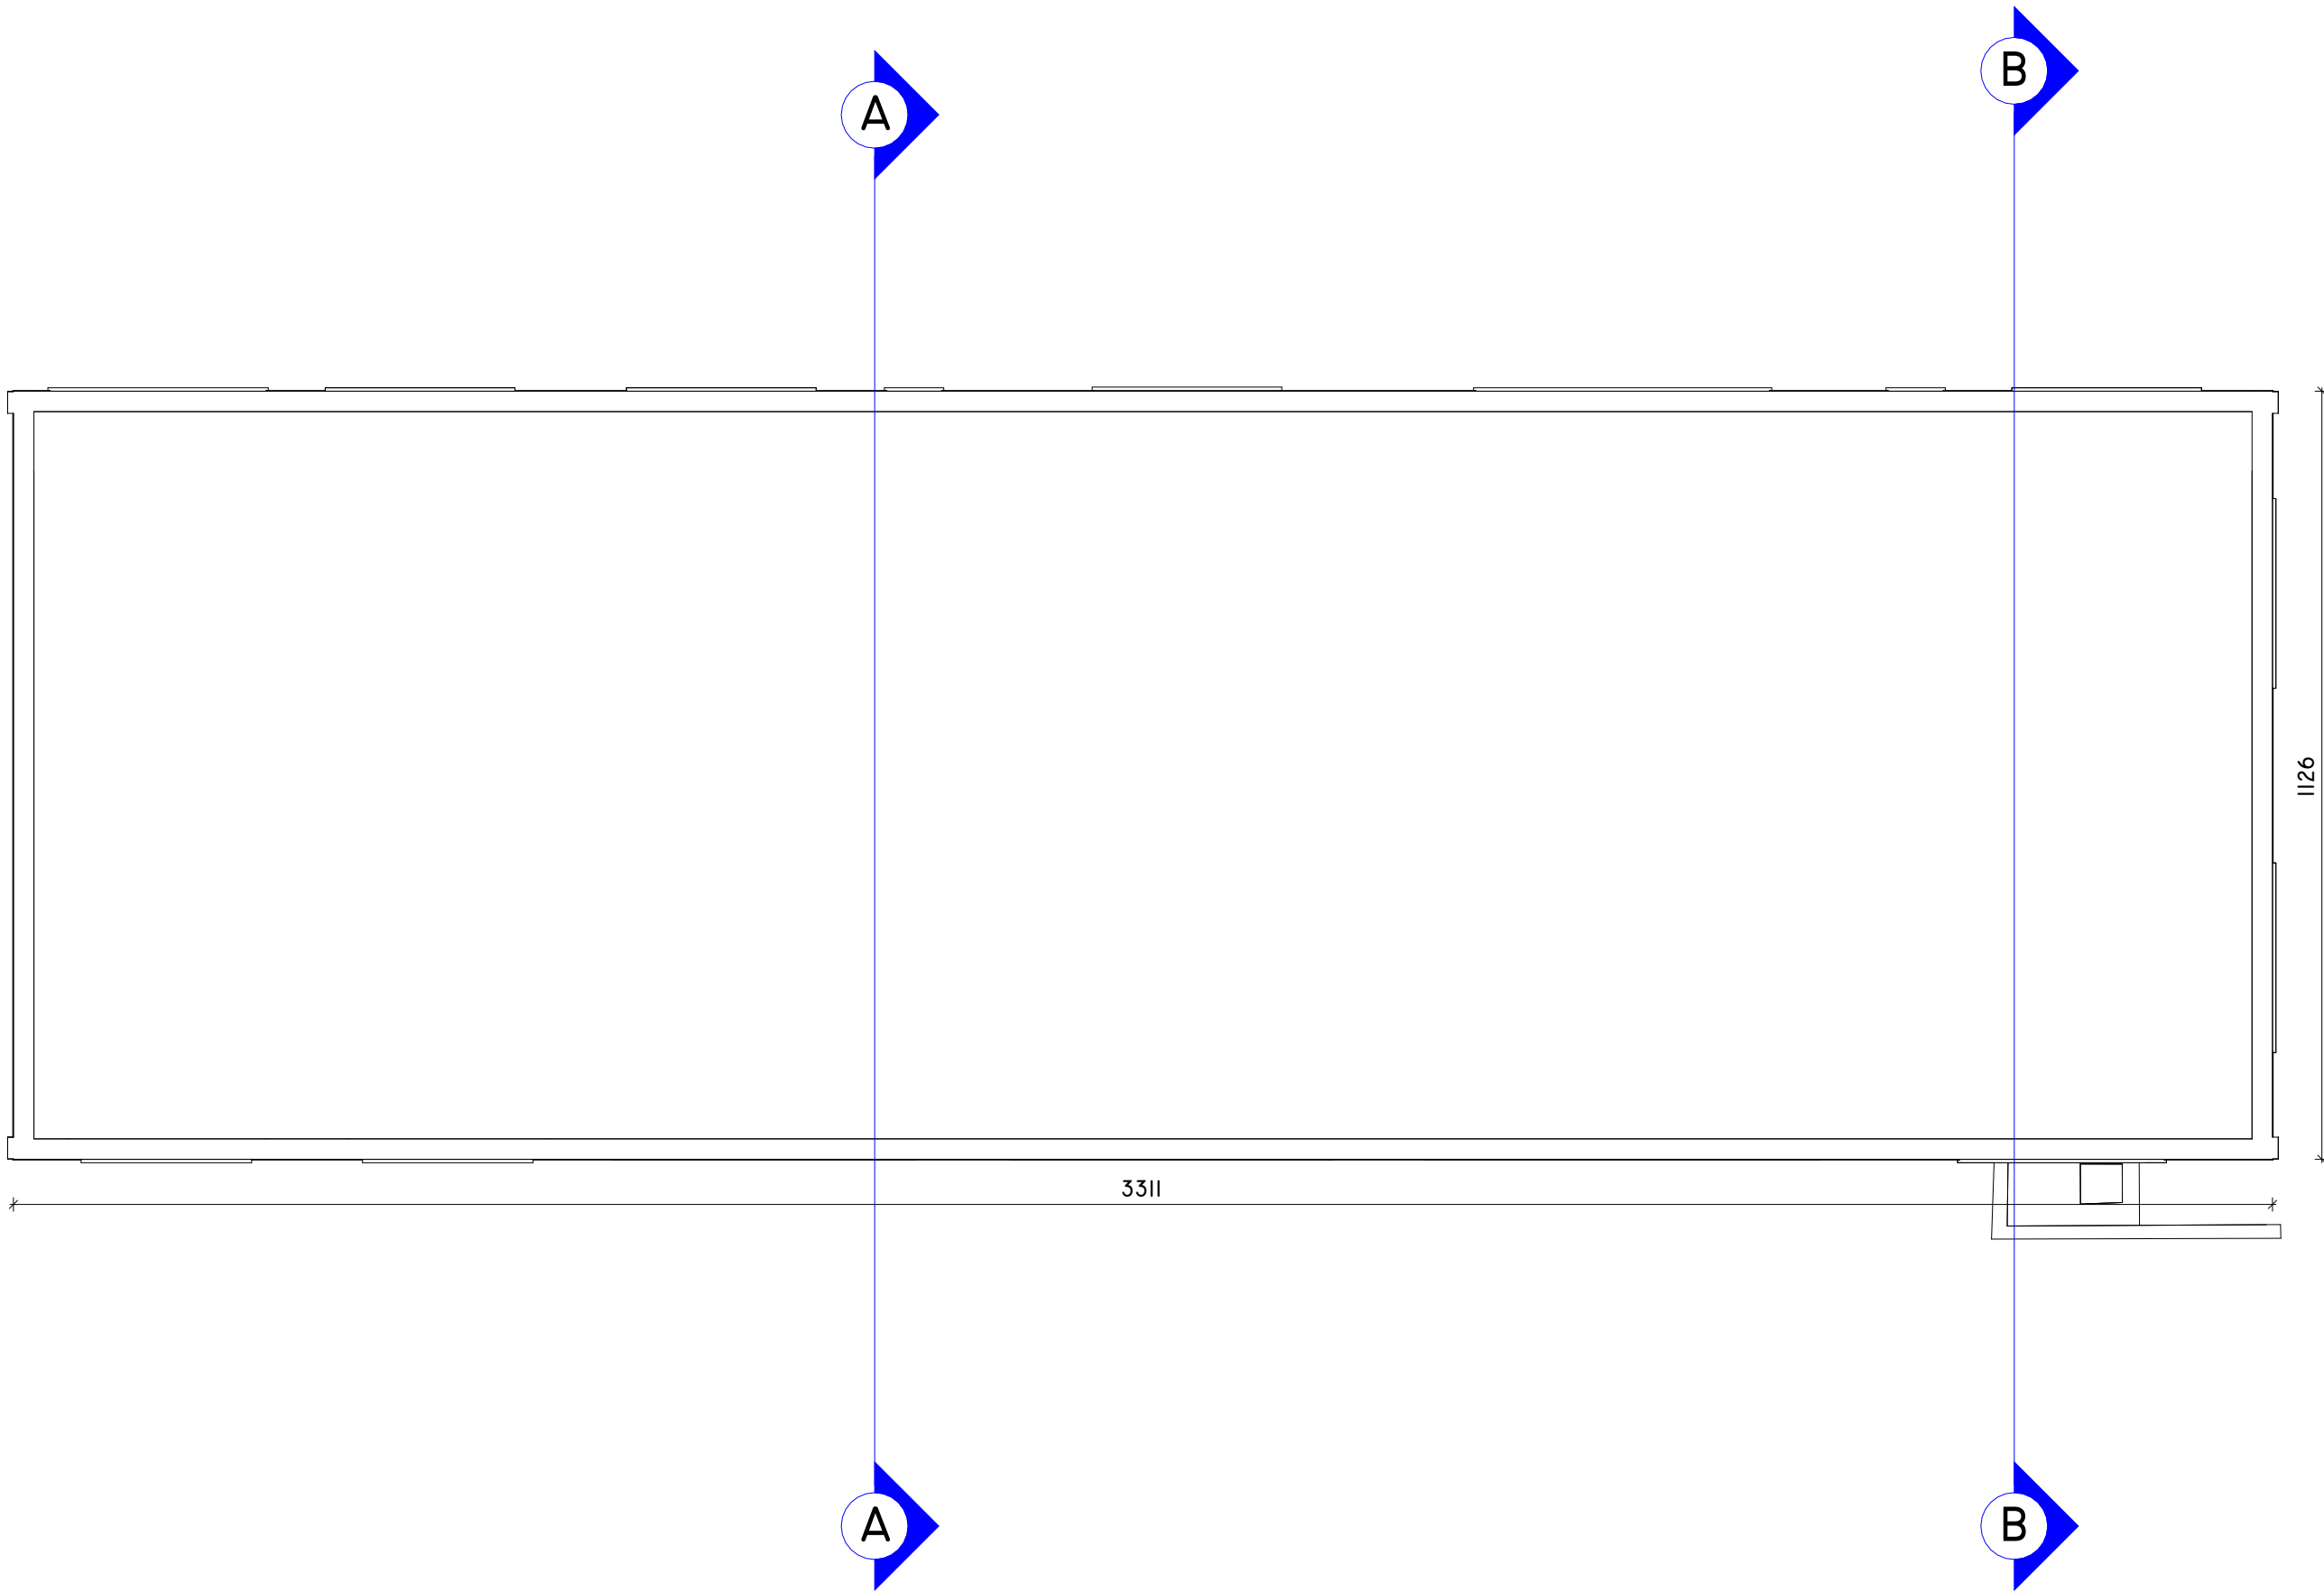

BT 10 NIVEAU I

1 : 100

OPDRACHT		NIEUWBOUW SCHOOLGEBOUW					PAGINANUMMER		
PLAN		DAKENPLAN		TOESTAND	BESTAANDE TOESTAND		SCHAAL	I : 100	Bl.4 9000
		BUREAU ADAM		WWW.BUREAU-ADAM.BE		OPDRACHTGEVER		FASE OMGEVING	
		ARCHITECT ZAAKVOERDER - BRUNO DEKONING		TEL. +32 (0)3 226 37 32		Don Bosco		DATUM 15-01-2024	
		LANGE LOBROEKSTRAAT 201 - 2060 ANTWERPEN		E-MAIL: INFO@BUREAU-ADAM.BE		ZWIJNAARDE		PROJECTNR 2312	
						BOUWHEER_MAIL			