


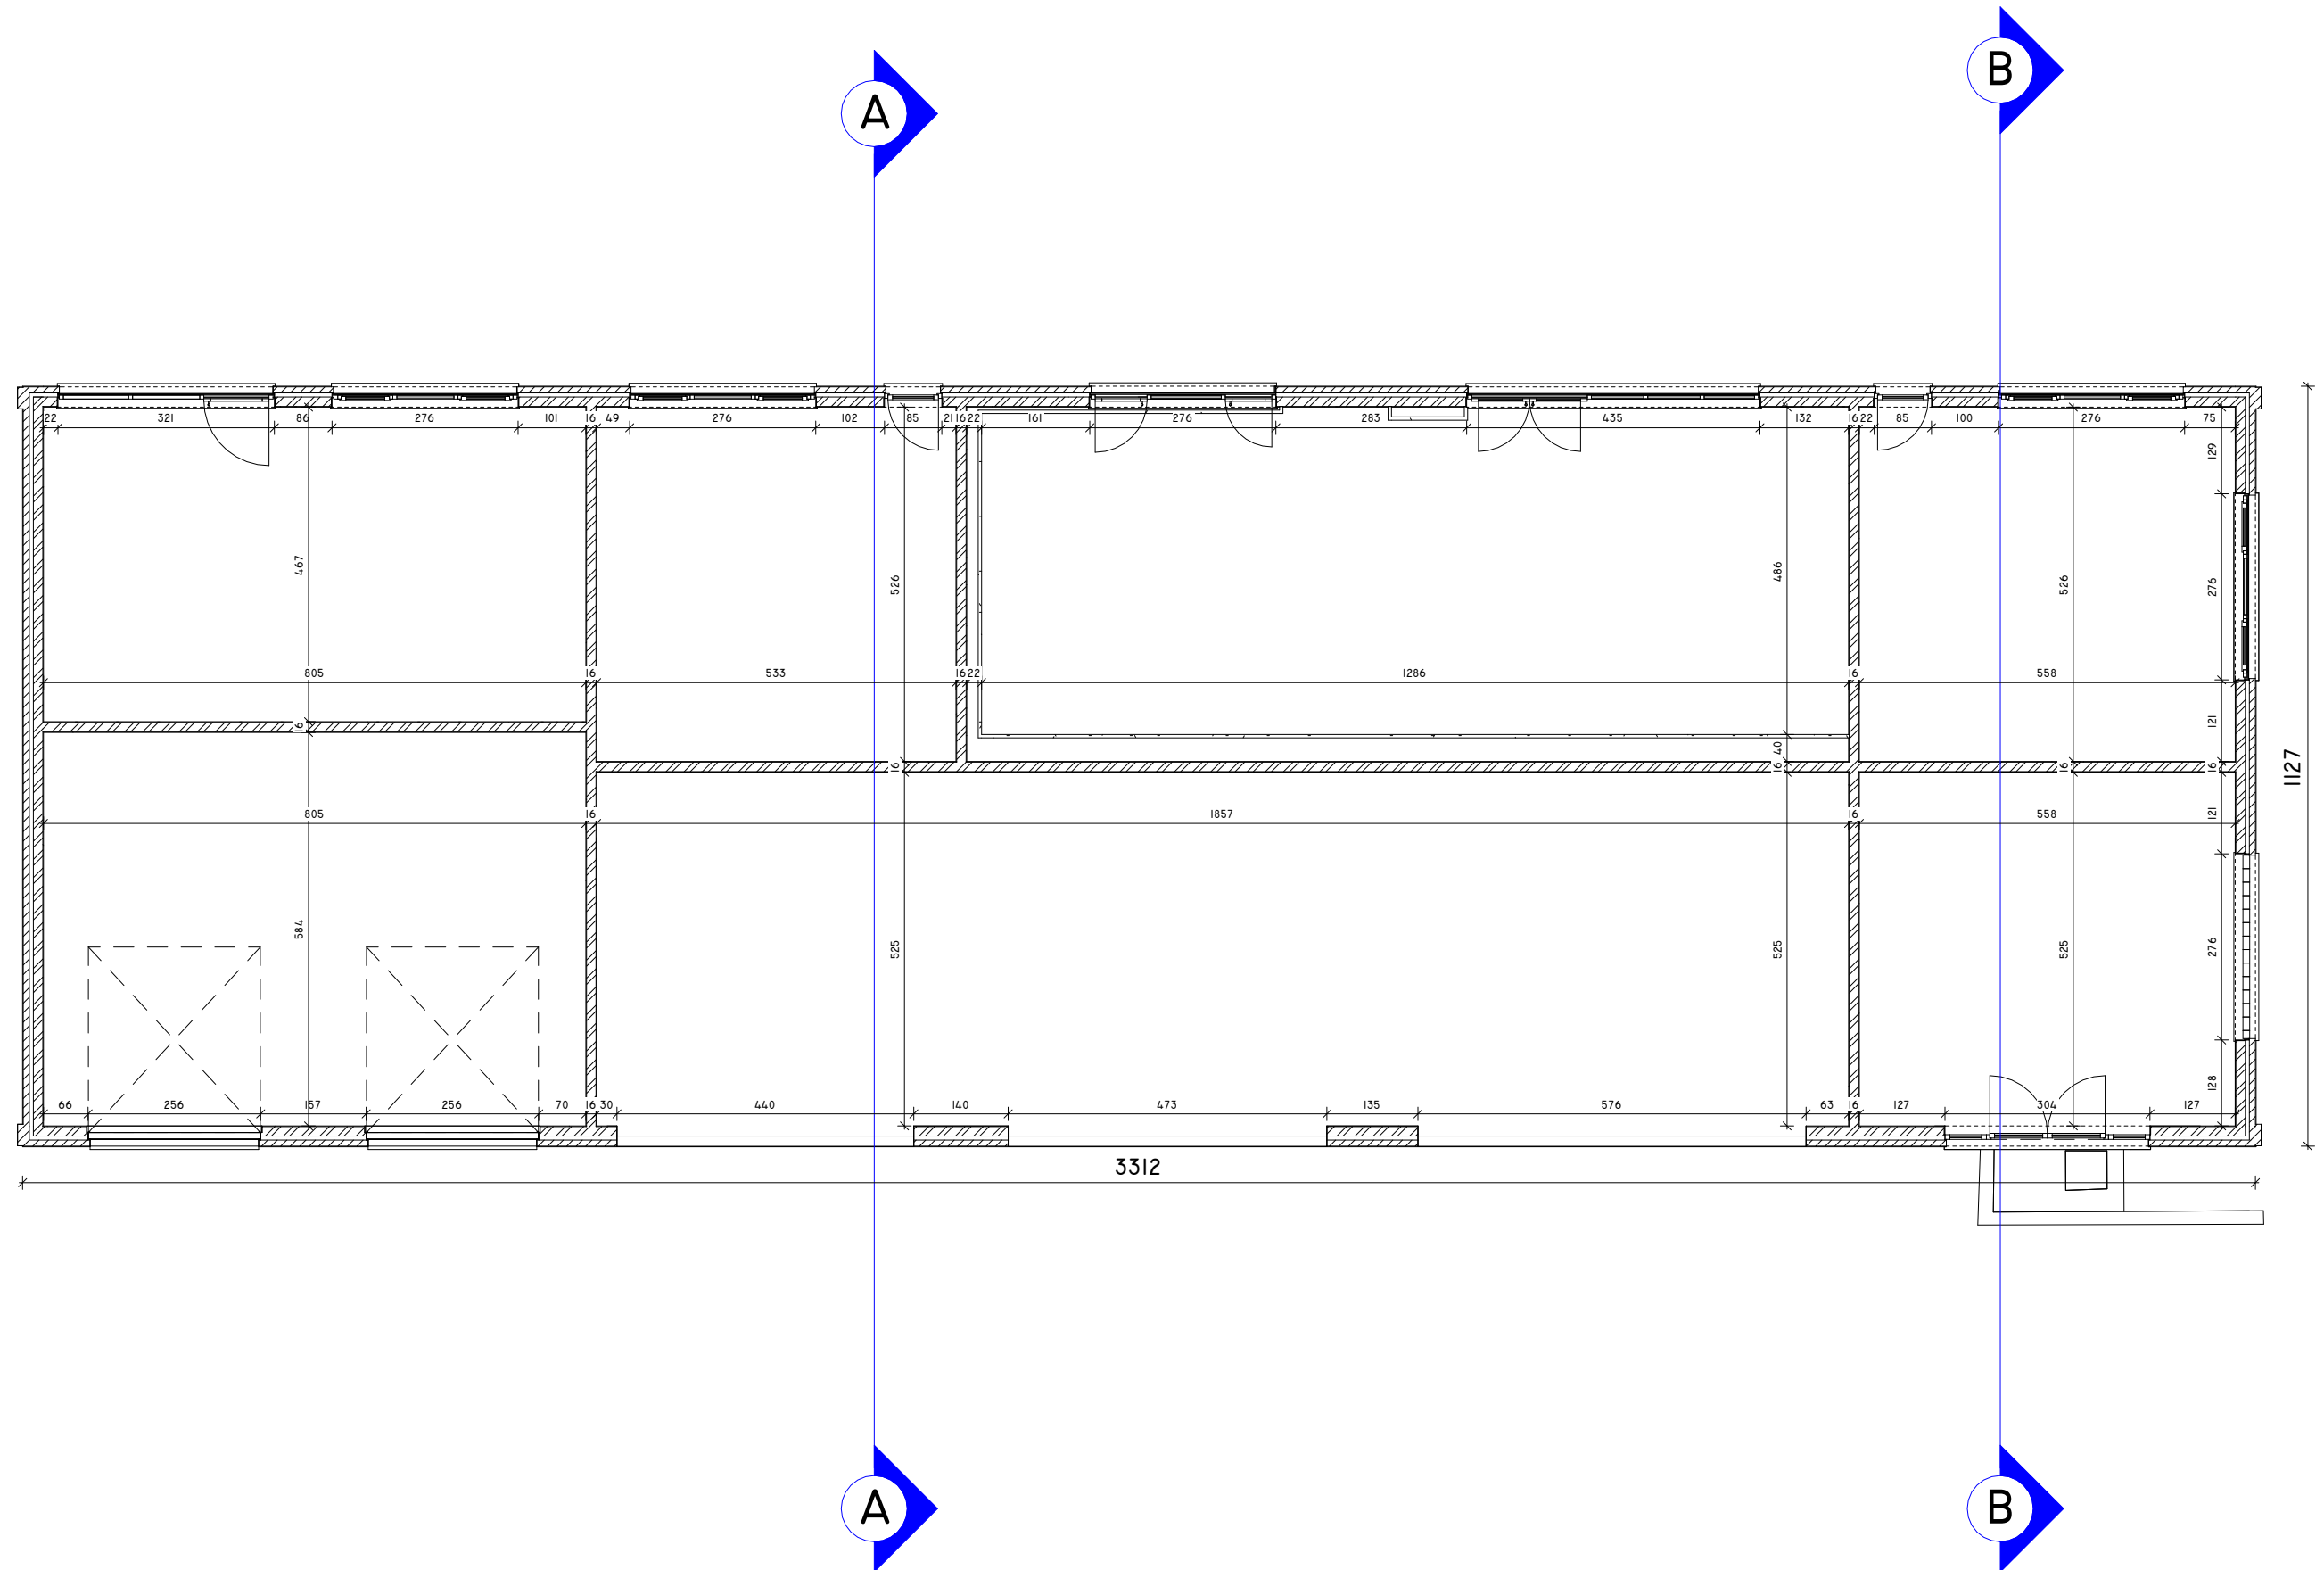

OPDRACHT		NIEUWBOUW SCHOOLGEBOUW				PAGINANUMMER		
PLAN		PLAN GELIJKVLOERS		TOESTAND	BESTAANDE TOESTAND	SCHAAL	I : 100	Bl.3 9000
		BUREAU ADAM		WWW.BUREAU-ADAM.BE		OPDRACHTGEVER		OMGEIVING
		ARCHITECT ZAAKVOERDER - BRUNO DEKONING		TEL. +32 (0)3 226 37 32		DON BOSCO		FASE
		LANGE LOBROEKSTRAAT 201 - 2060 ANTWERPEN		E-MAIL: INFO@BUREAU-ADAM.BE		ZWIJNARDE		DATUM
						BOUWHEER_MAIL		PROJECTNR
								15-01-2024
								2312