


ZIE BIJZONDERE
VOORWAARDE(N)

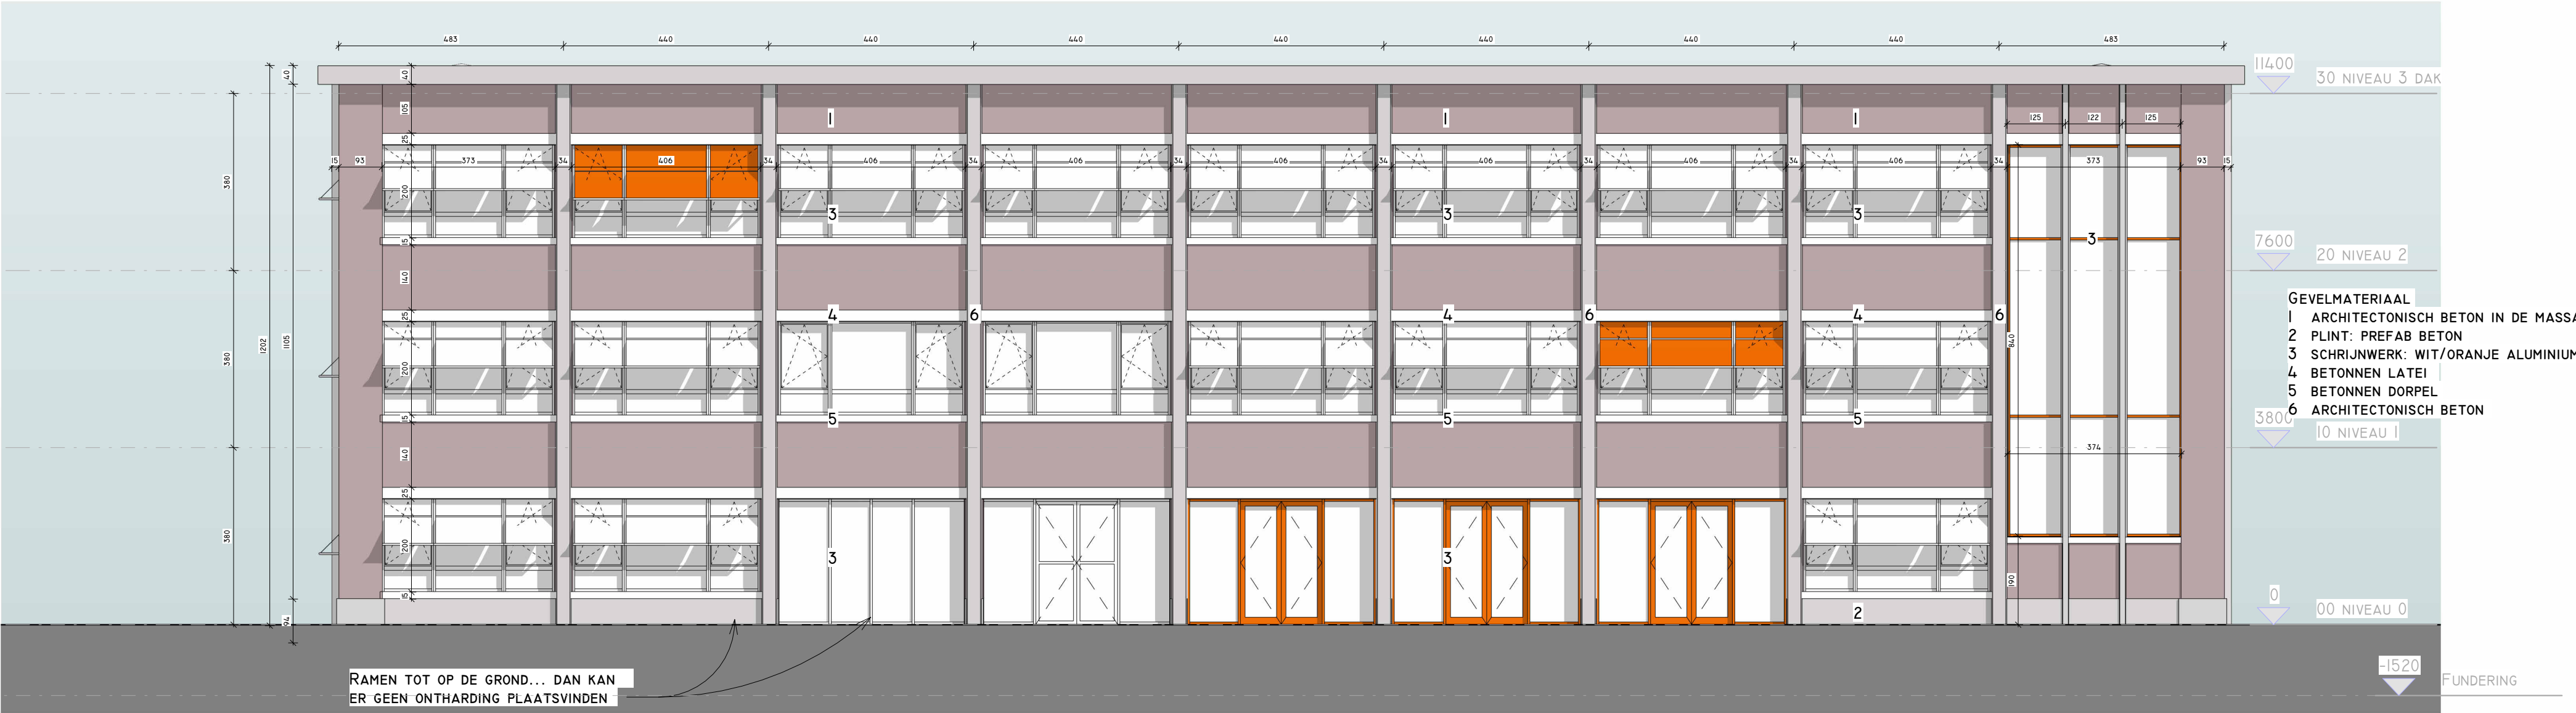

ZUID - GEVEL

1 : 100

OPDRACHT		NIEUWBOUW SCHOOLGEBOUW DON BOSCO					PAGINANUMMER	
PLAN	ZUID GEVEL	TOESTAND	NIEUWE TOESTAND	SCHAAL	1 : 100		C01	9000
BUREAU ADAM ARCHITECT ZAAKVOERDER - BRUNO DEKONING LANGE LOBROEKSTRAAT 201 - 2060 ANTWERPEN		WWW.BUREAU-ADAM.BE TEL. +32 (0)3 226 37 32 E-MAIL: INFO@BUREAU-ADAM.BE		OPDRACHTGEVER DON BOSCO ZWIJNAARDE		FASE BOUWAANVRAAG DATUM 20/12/2024 PROJECTNR 2312		