


- 1 BAKSTEEN GEEL/BRUIN
- 2 BETON PLINT
- 3 PVC BUITENSCHRIJNWERK
- 4 ALU BUITENSCHRIJNWERK
- 5 HOUTEN BUITENSCHRIJNWERK
- 6 GLASDALLEN

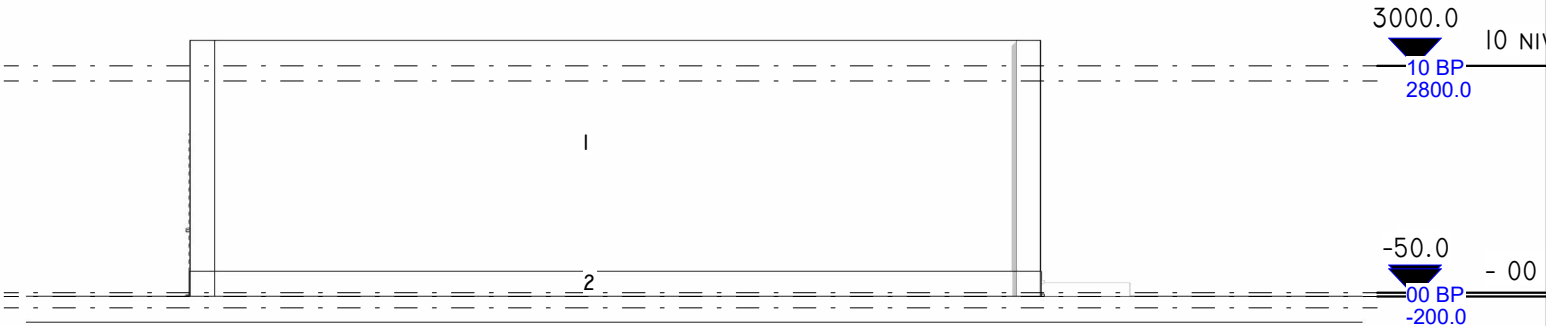

OPDRACHT NIEUWBOUW SCHOOLGEBOUW						PAGINANUMMER	
PLAN	WEST GEVEL	TOESTAND	BESTAANDE TOESTAND	SCHAAL	I : 100	BI.10 9000	
 BUREAU ADAM ARCHITECT ZAAKVOERDER - BRUNO DEKONING LANGE LOBROEKSTRAAT 201 - 2060 ANTWERPEN		WWW.BUREAU-ADAM.BE TEL. +32 (0)3 226 37 32 E-MAIL: INFO@BUREAU-ADAM.BE		OPDRACHTGEVER Don Bosco ZWIJNAARDE BOUWHEER ADRES BOUWHEER_MAIL		FASE OMGEVING DATUM 15-01-2024 PROJECTNR 2312	