


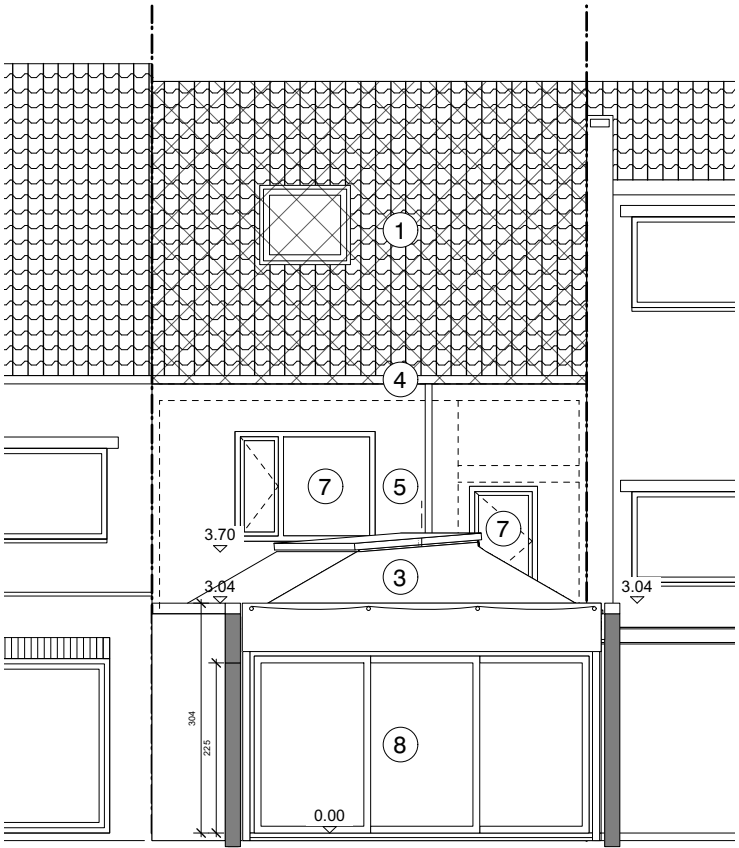

## BT - GEVEL ZUID

|                 |                              |                  |                                         |   |   |
|-----------------|------------------------------|------------------|-----------------------------------------|---|---|
| BT - GEVEL ZUID |                              | SCHAAL 1:100     | OPDRACHTGEVER<br>BOUWPLAATS<br>KADASTER | Dhr. De Bruyn Floris - Mevr. Naert Liesa<br>Grensstraat 262, 9000 Gent<br>Afdeling 10, sectie K nummer 145 X | GAFPA<br>BUREAU VOOR ARCHITEC<br>TUUR EN STEDENBOUW BV<br>NIEUWEVAART 118A/102, 9000 GENT (BE)<br>+32 (0)9233 38 32<br>WWW.GAFPA.NET |
|                 |                              |                  |                                         |   |   |
| BA              | G1411F2 DE BRUYN GRENSSTRAAT | DATUM 10.07.2025 |                                         |   |   |

De uitvoeringsdatum van de werken dient vooraf aan de architect te worden doorgegeven; zoniet draagt meld te worden. Alle werken met betrekking tot stabiliteit of technieken dienen uitgevoerd te worden volgens chowwd worden als uitvoeringstekeningen. Uitvoeringstekeningen dienen door de aannemer opgemaakt te worden conform de Belgische normen (NBN, NBN EN, NBN EN ISO en hun addenda), STS en Technische Voorlichtingen (TV) van het WTCB, en tijdig voor uitvoering aan de architect voorgelegd te worden.