


BT straatgevel

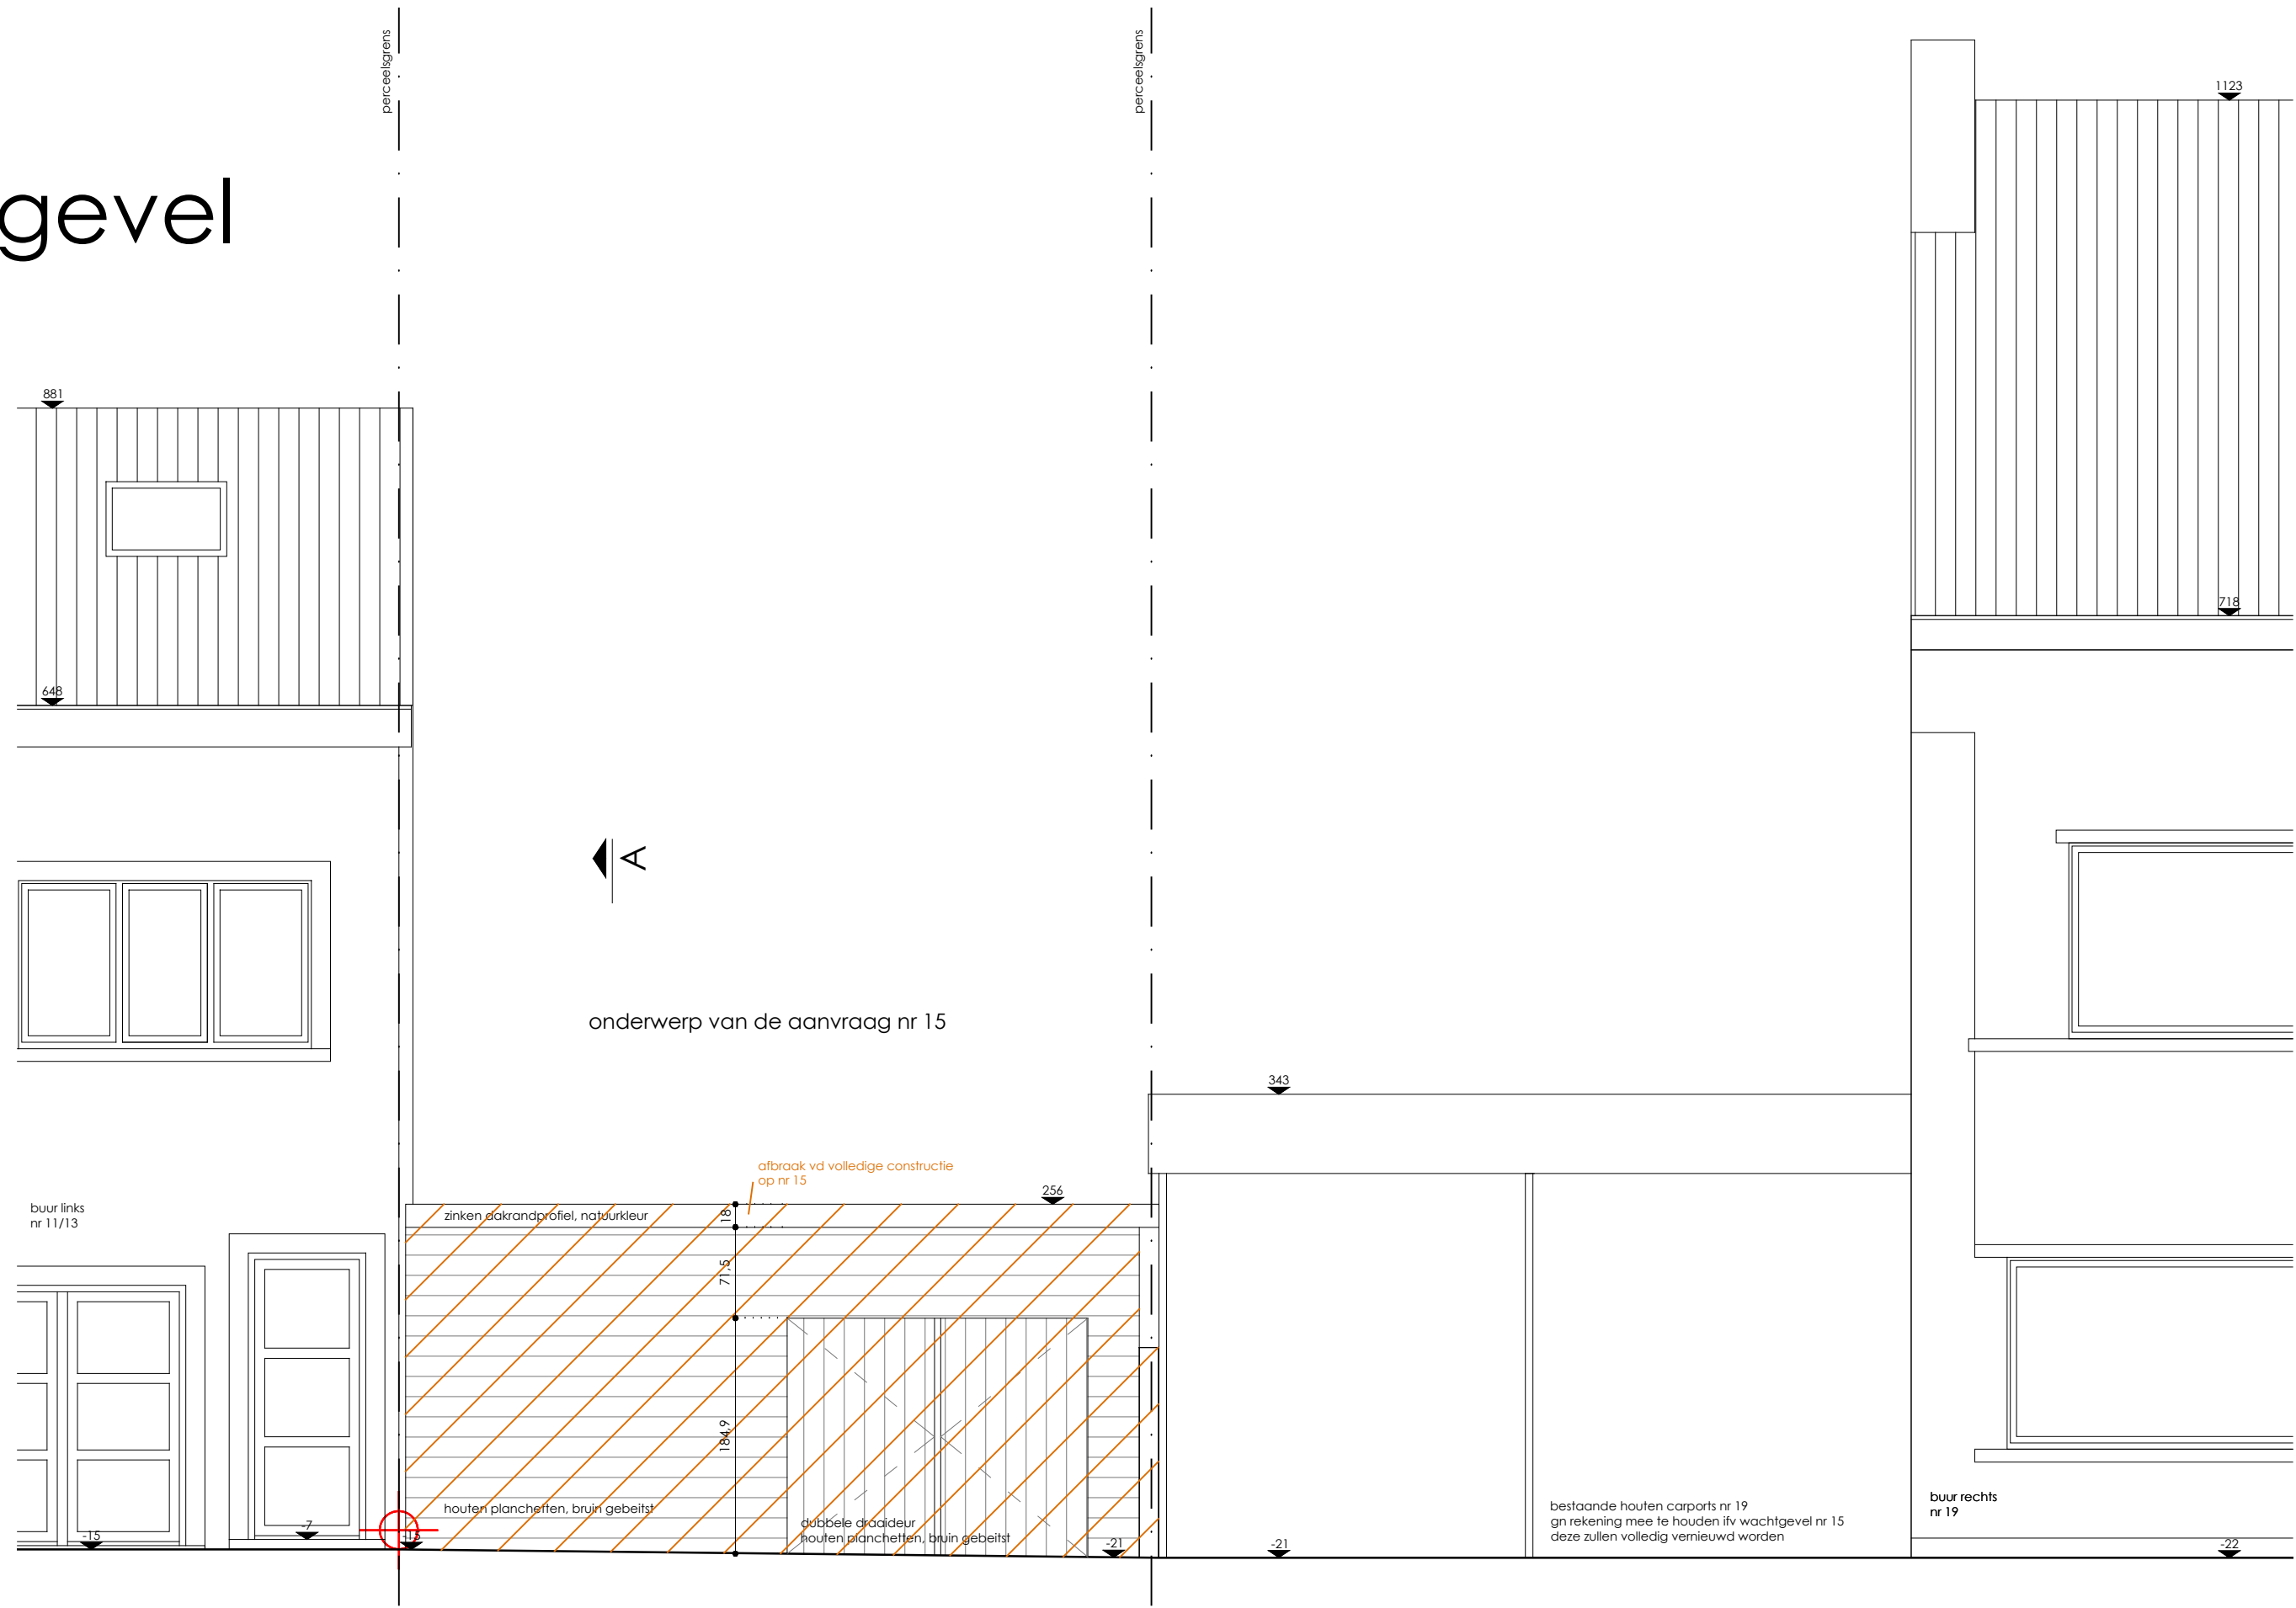

www.STUDIOLOarchitectuur.be 09 233 61 64
gasmeterlaan 194 . 9000 gent 0474 95 31 79



studiolo architectuur

1 | 50 schaal versie **A**

fase **BA**

BA_slopen van een constructie en bouwen van een eengezingswoning_G_B_1_straatgevel