


NT
zijgevel links
(kant buur links)

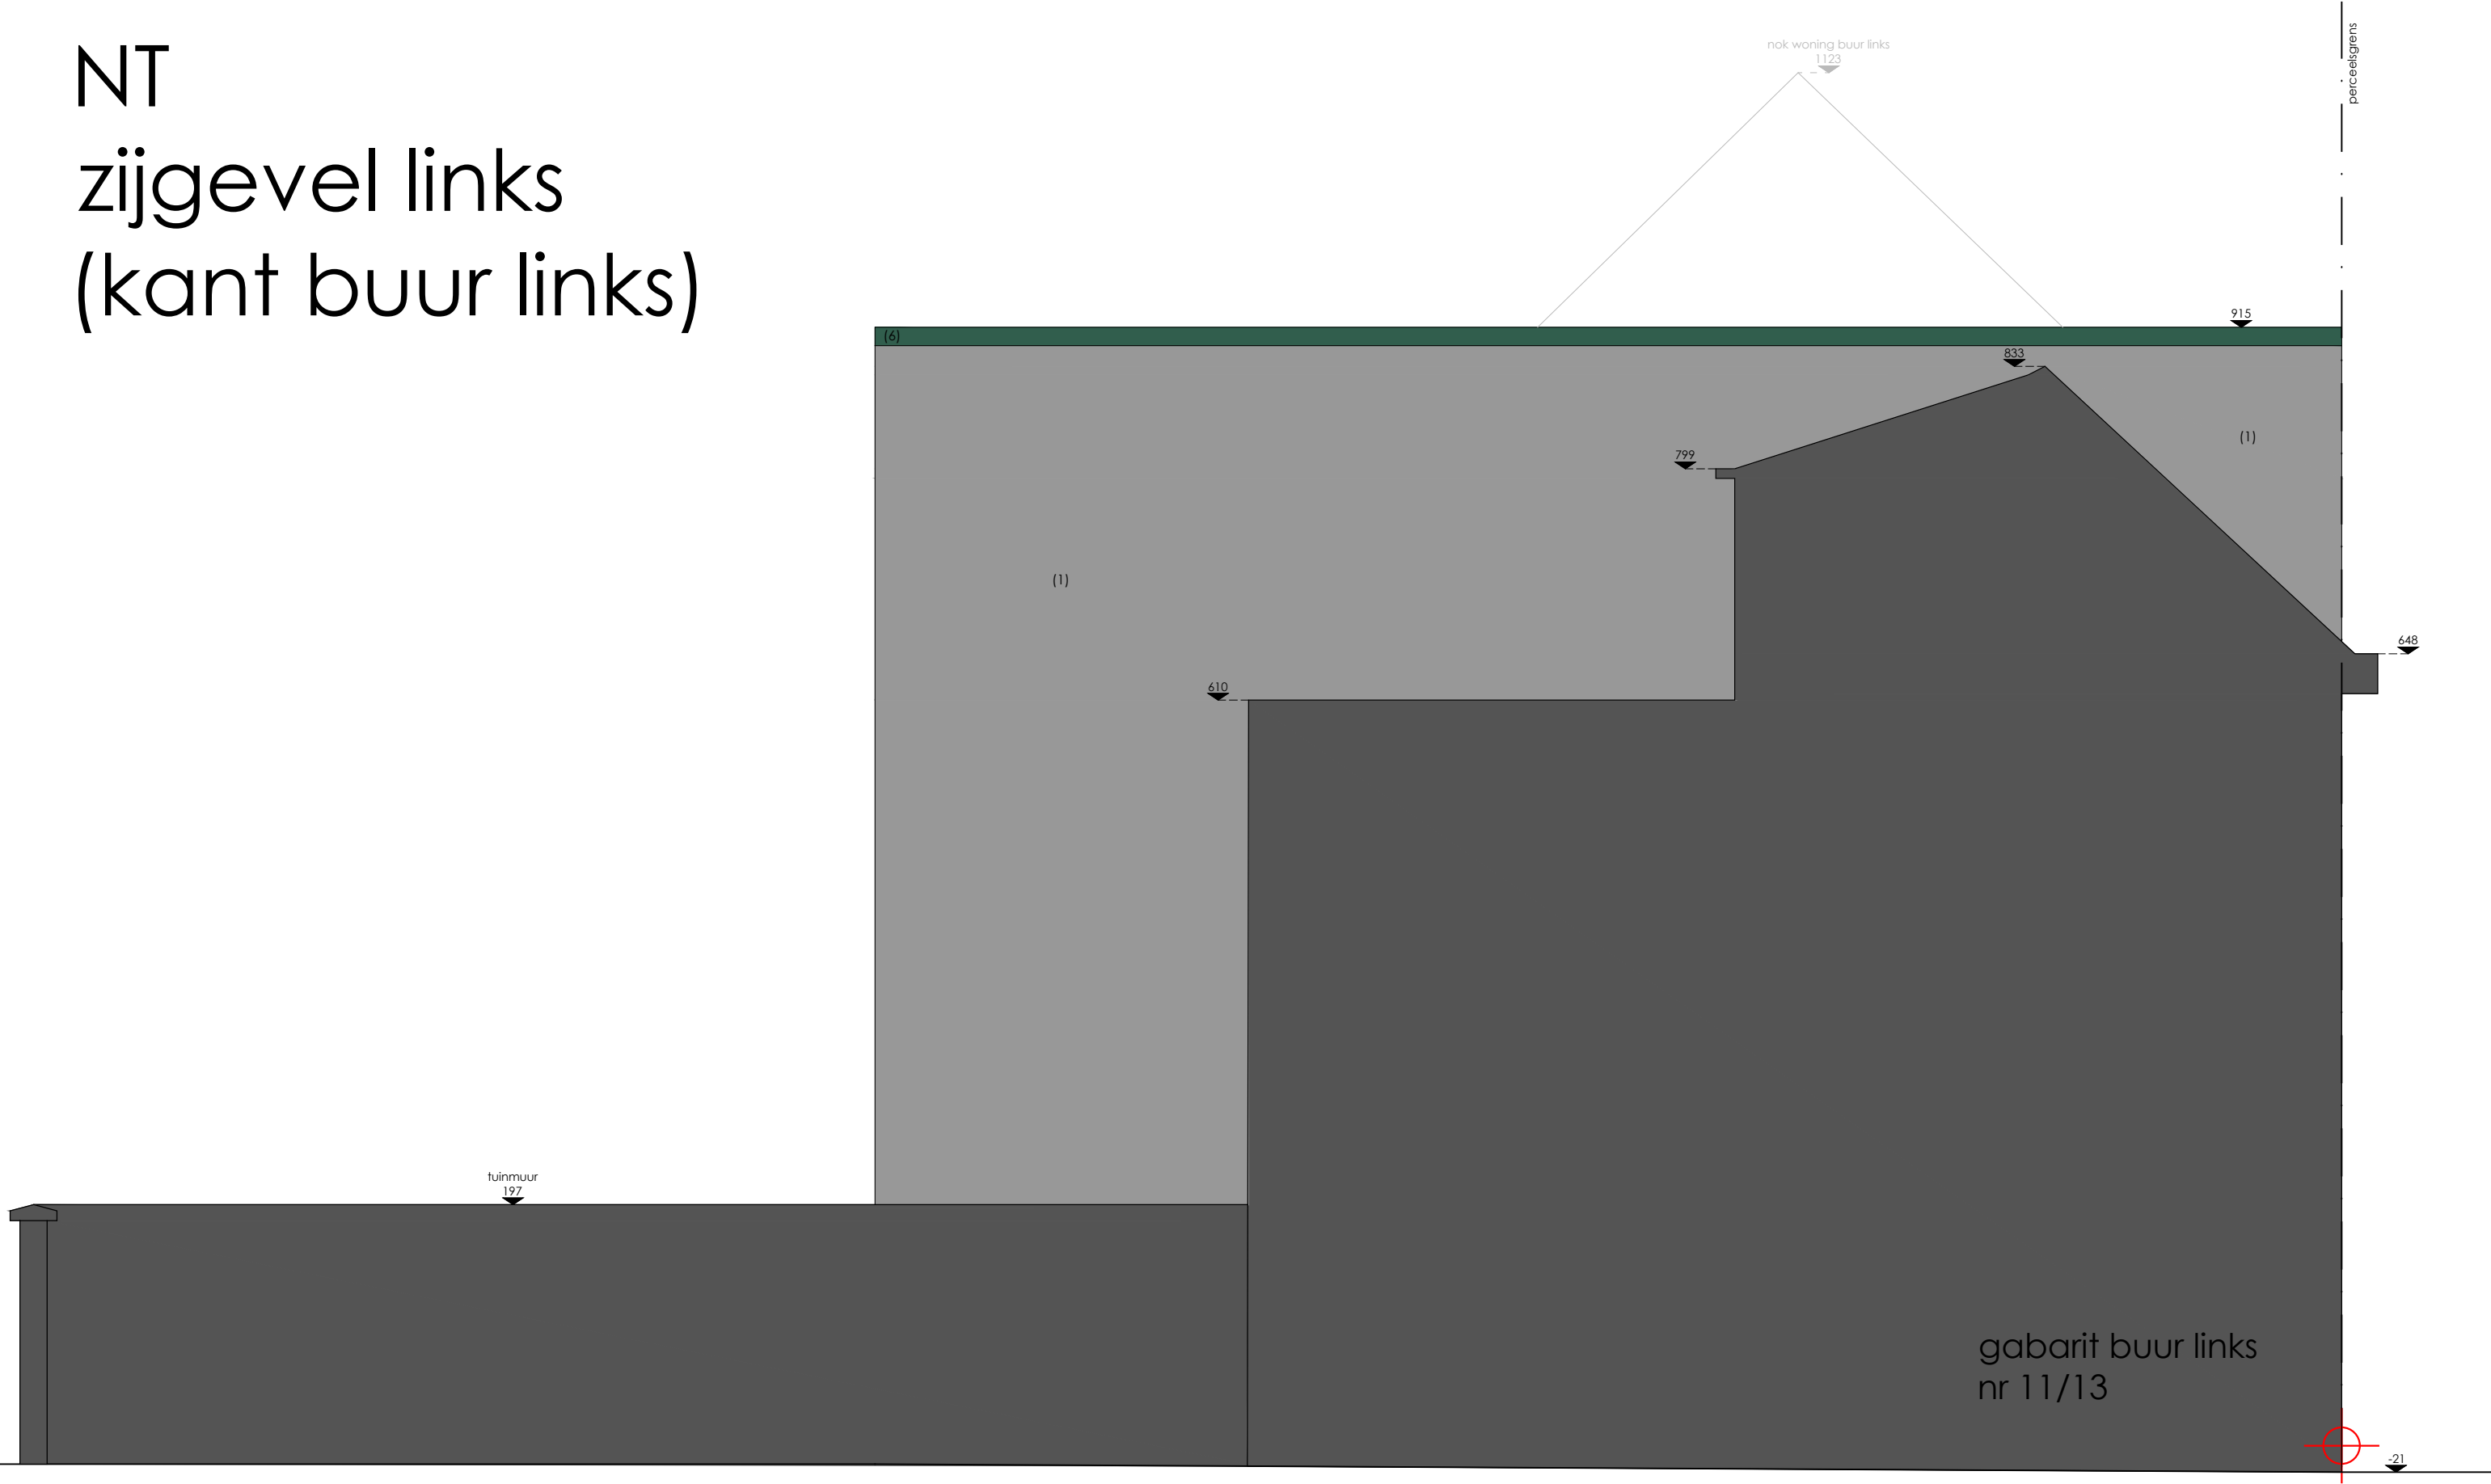

www.STUDIOLOarchitectuur.be 09 233 61 64
gasmeterlaan 194 . 9000 gent 0474 95 31 79

1 | 50 schaal versie A



studiolo architectuur

fase BA

BA_slopen van een constructie en bouwen van een eengezingswoning_G_N_4 zijgevel links