



+0
BT

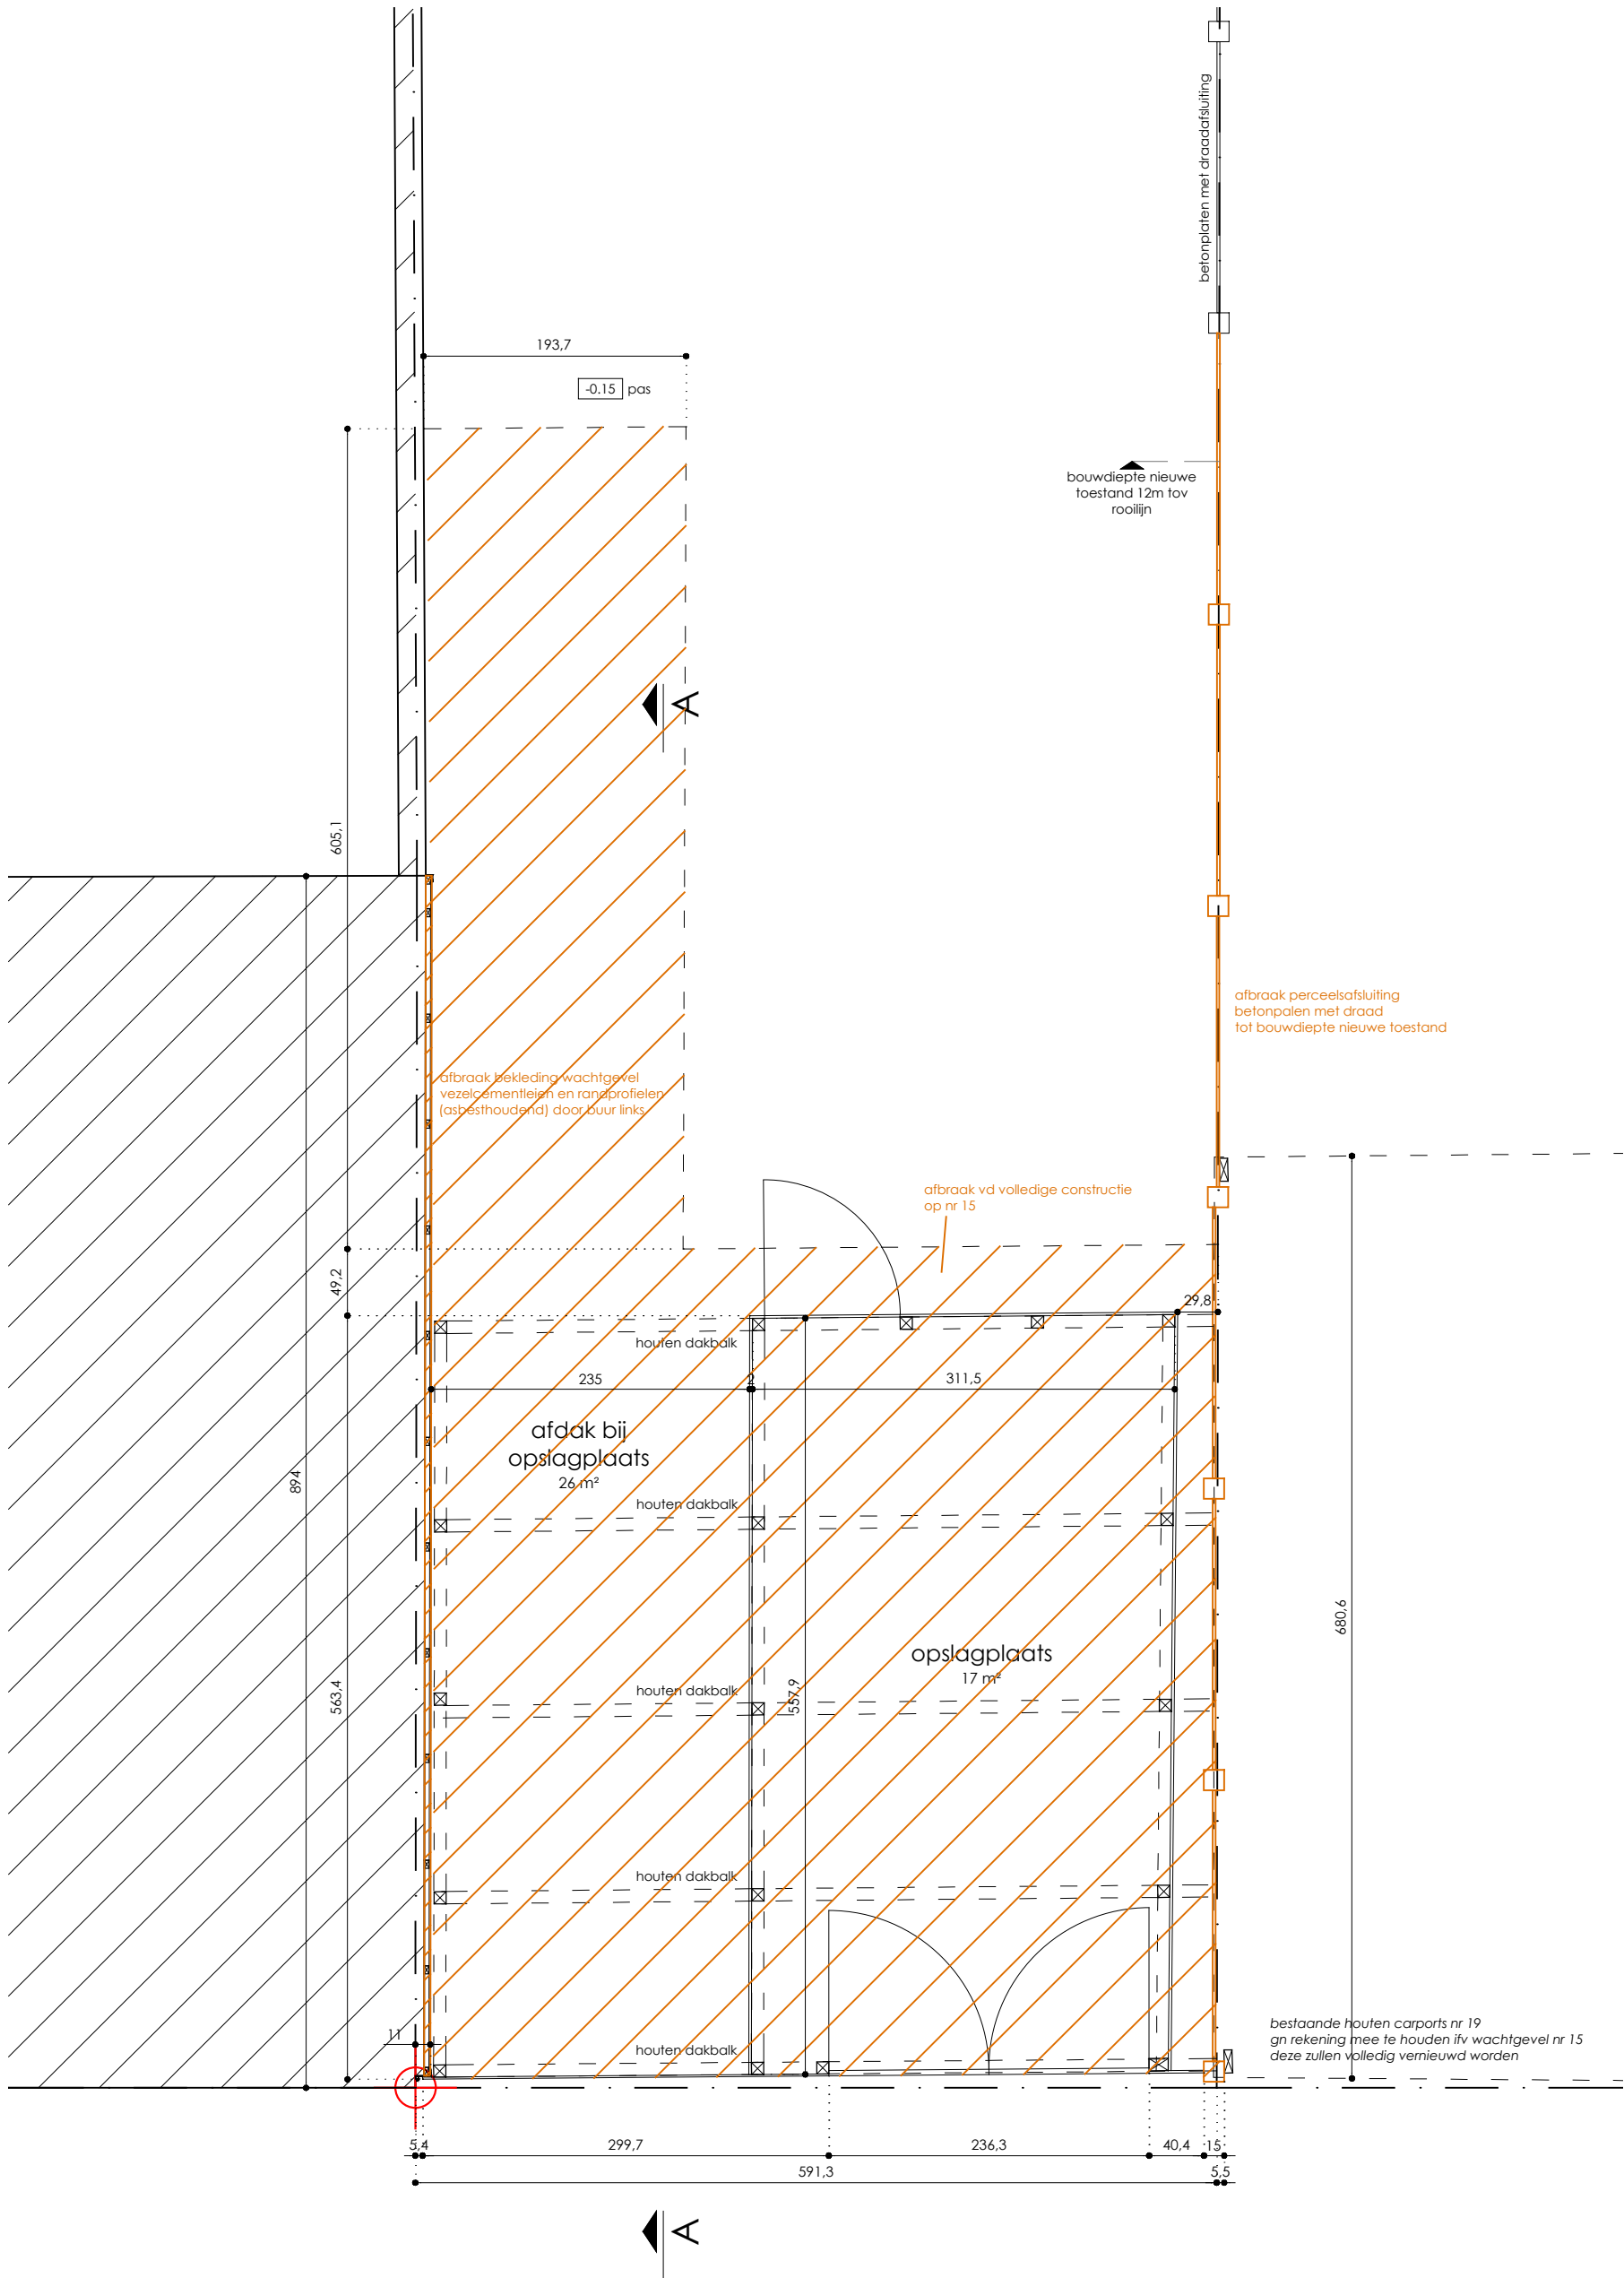

www.STUDIOLOarchitectuur.be 09 233 61 64
gasmeterlaan 194 . 9000 gent 0474 95 31 79



studiolo architectuur

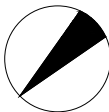

1 | 50 schaal versie A

ANJA

fase BA

BA_slopen van een constructie en bouwen van een eengezinswoning_P_B_1_plan +0