


dakplan

NT

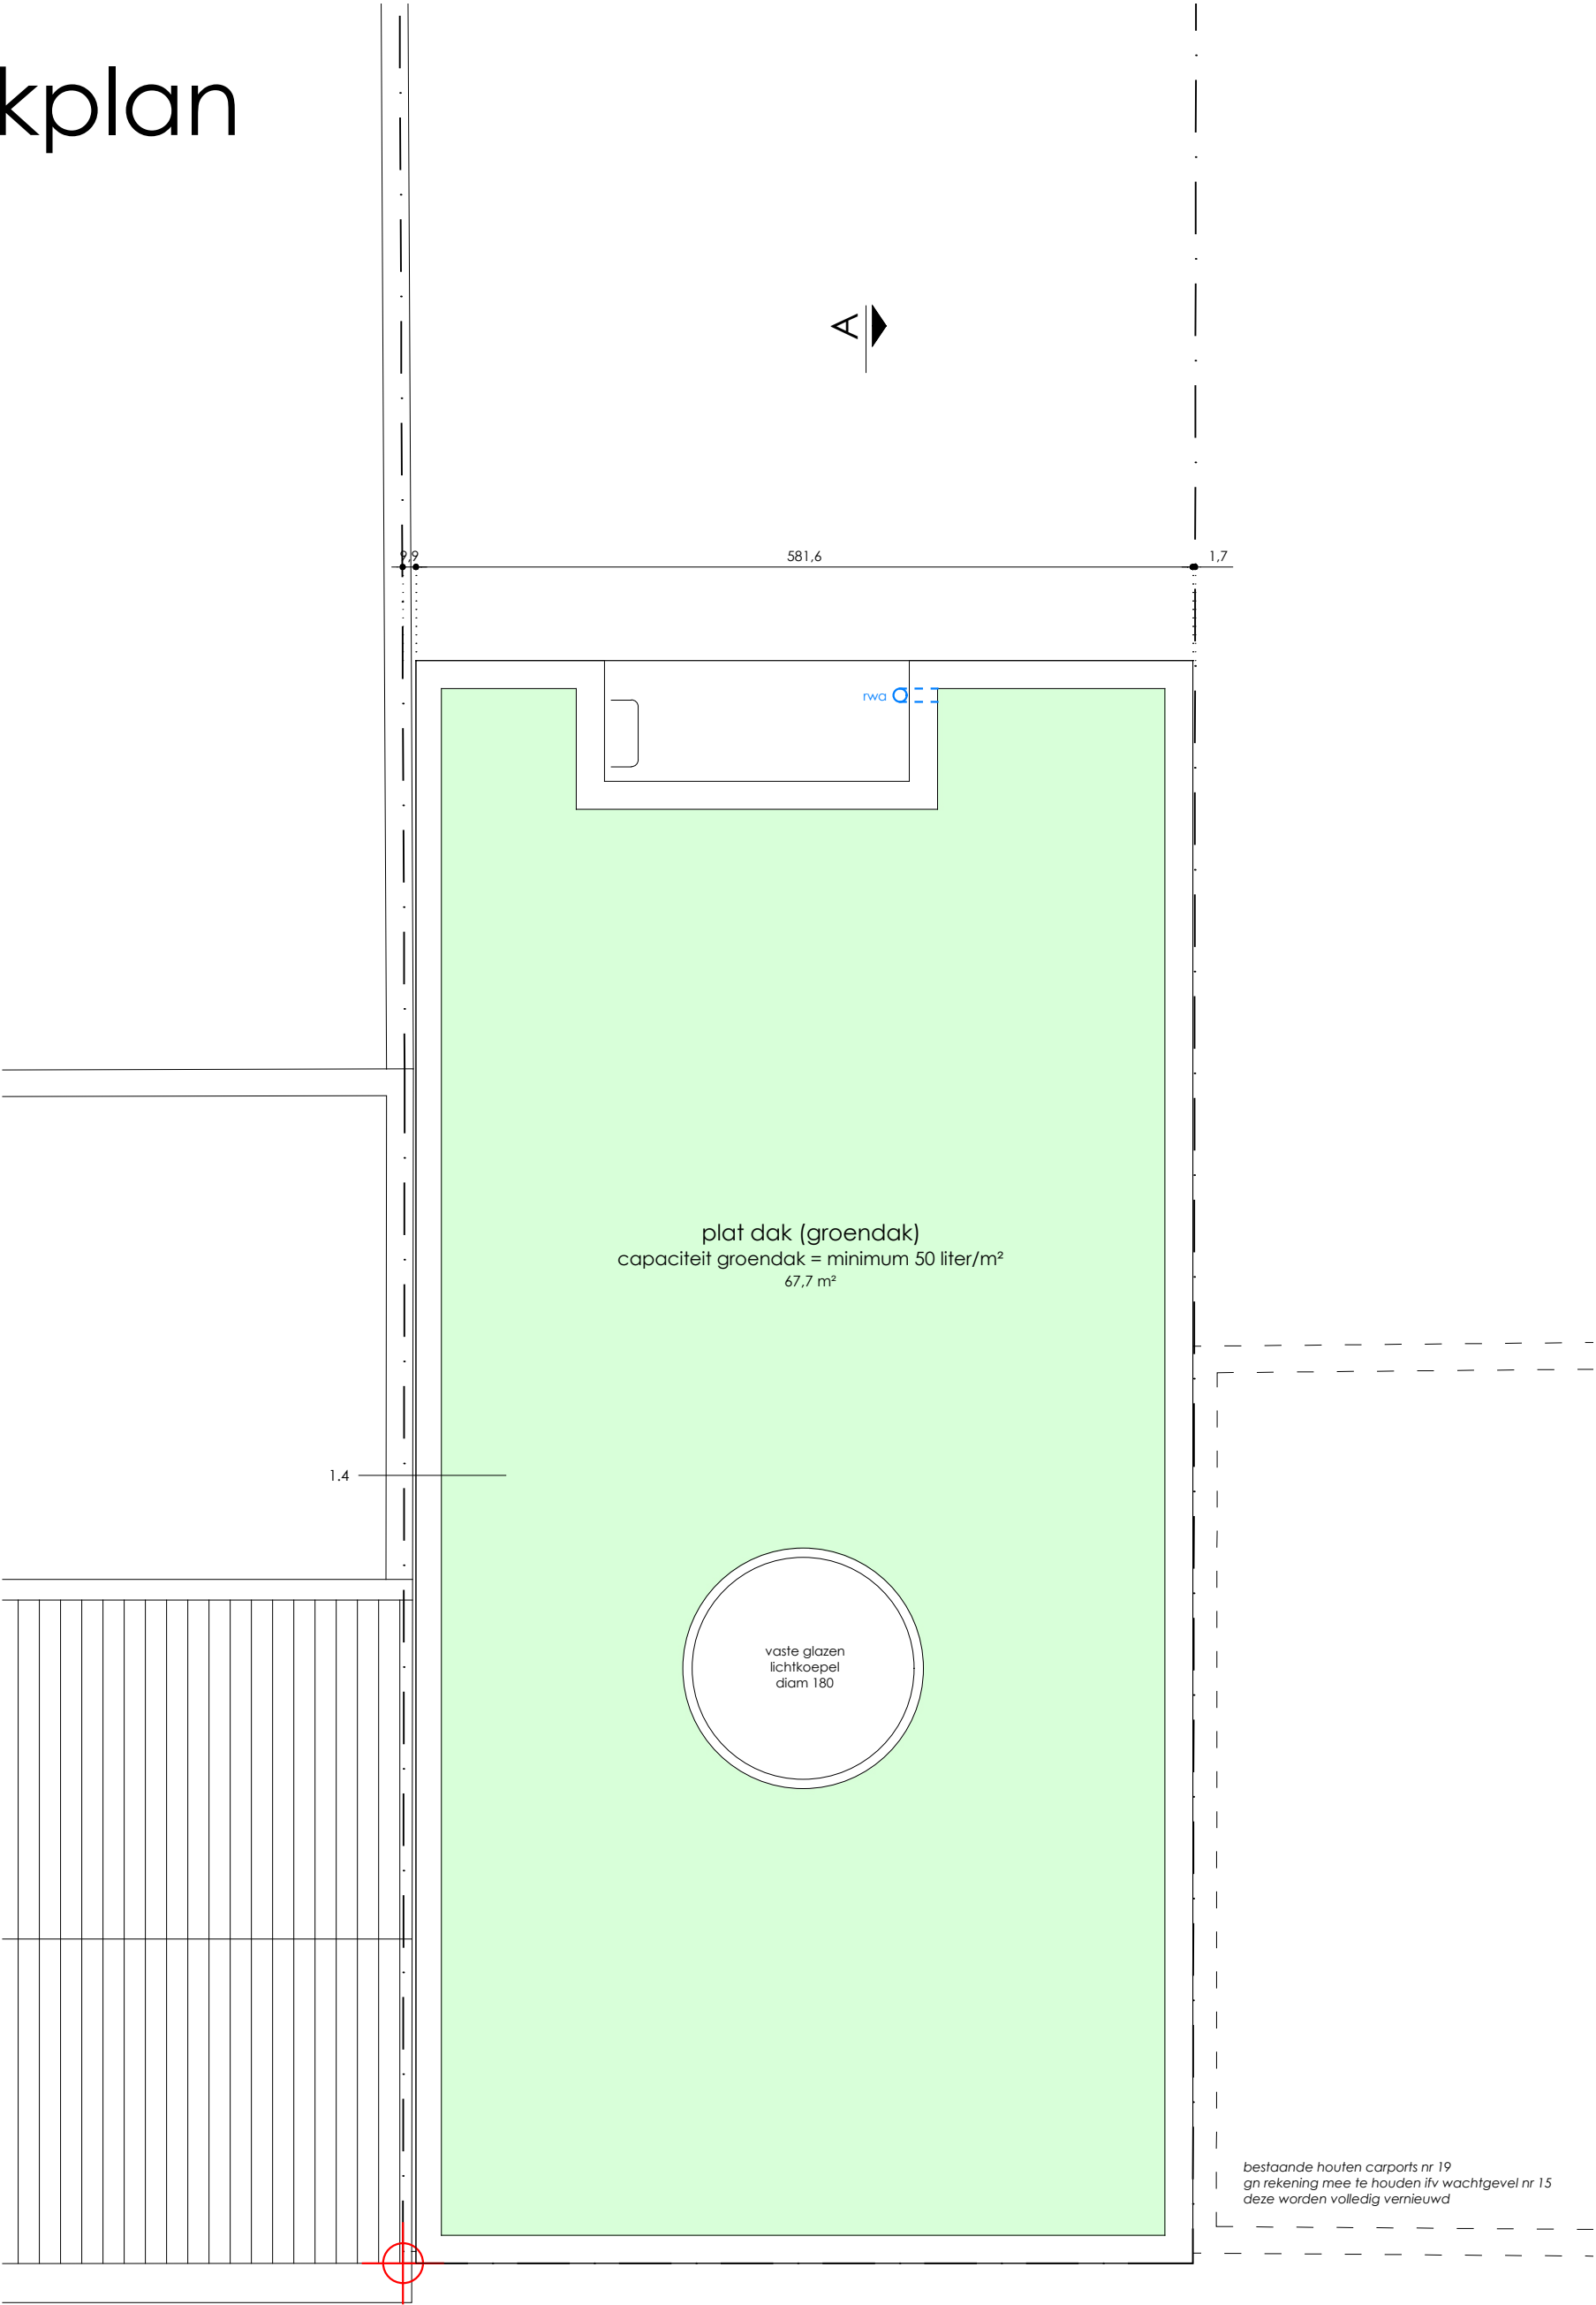


www.STUDIOLOarchitectuur.be 09 233 61 64
gasmeterlaan 194 . 9000 gent 0474 95 31 79

1 | 50 schaal versie **A**



ANJA

studiolo architectuur

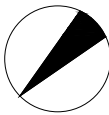

fase **BA**

BA_slopen van een constructie en bouwen van een eengezinswoning_P_N_6_dakplan