


+2
NT

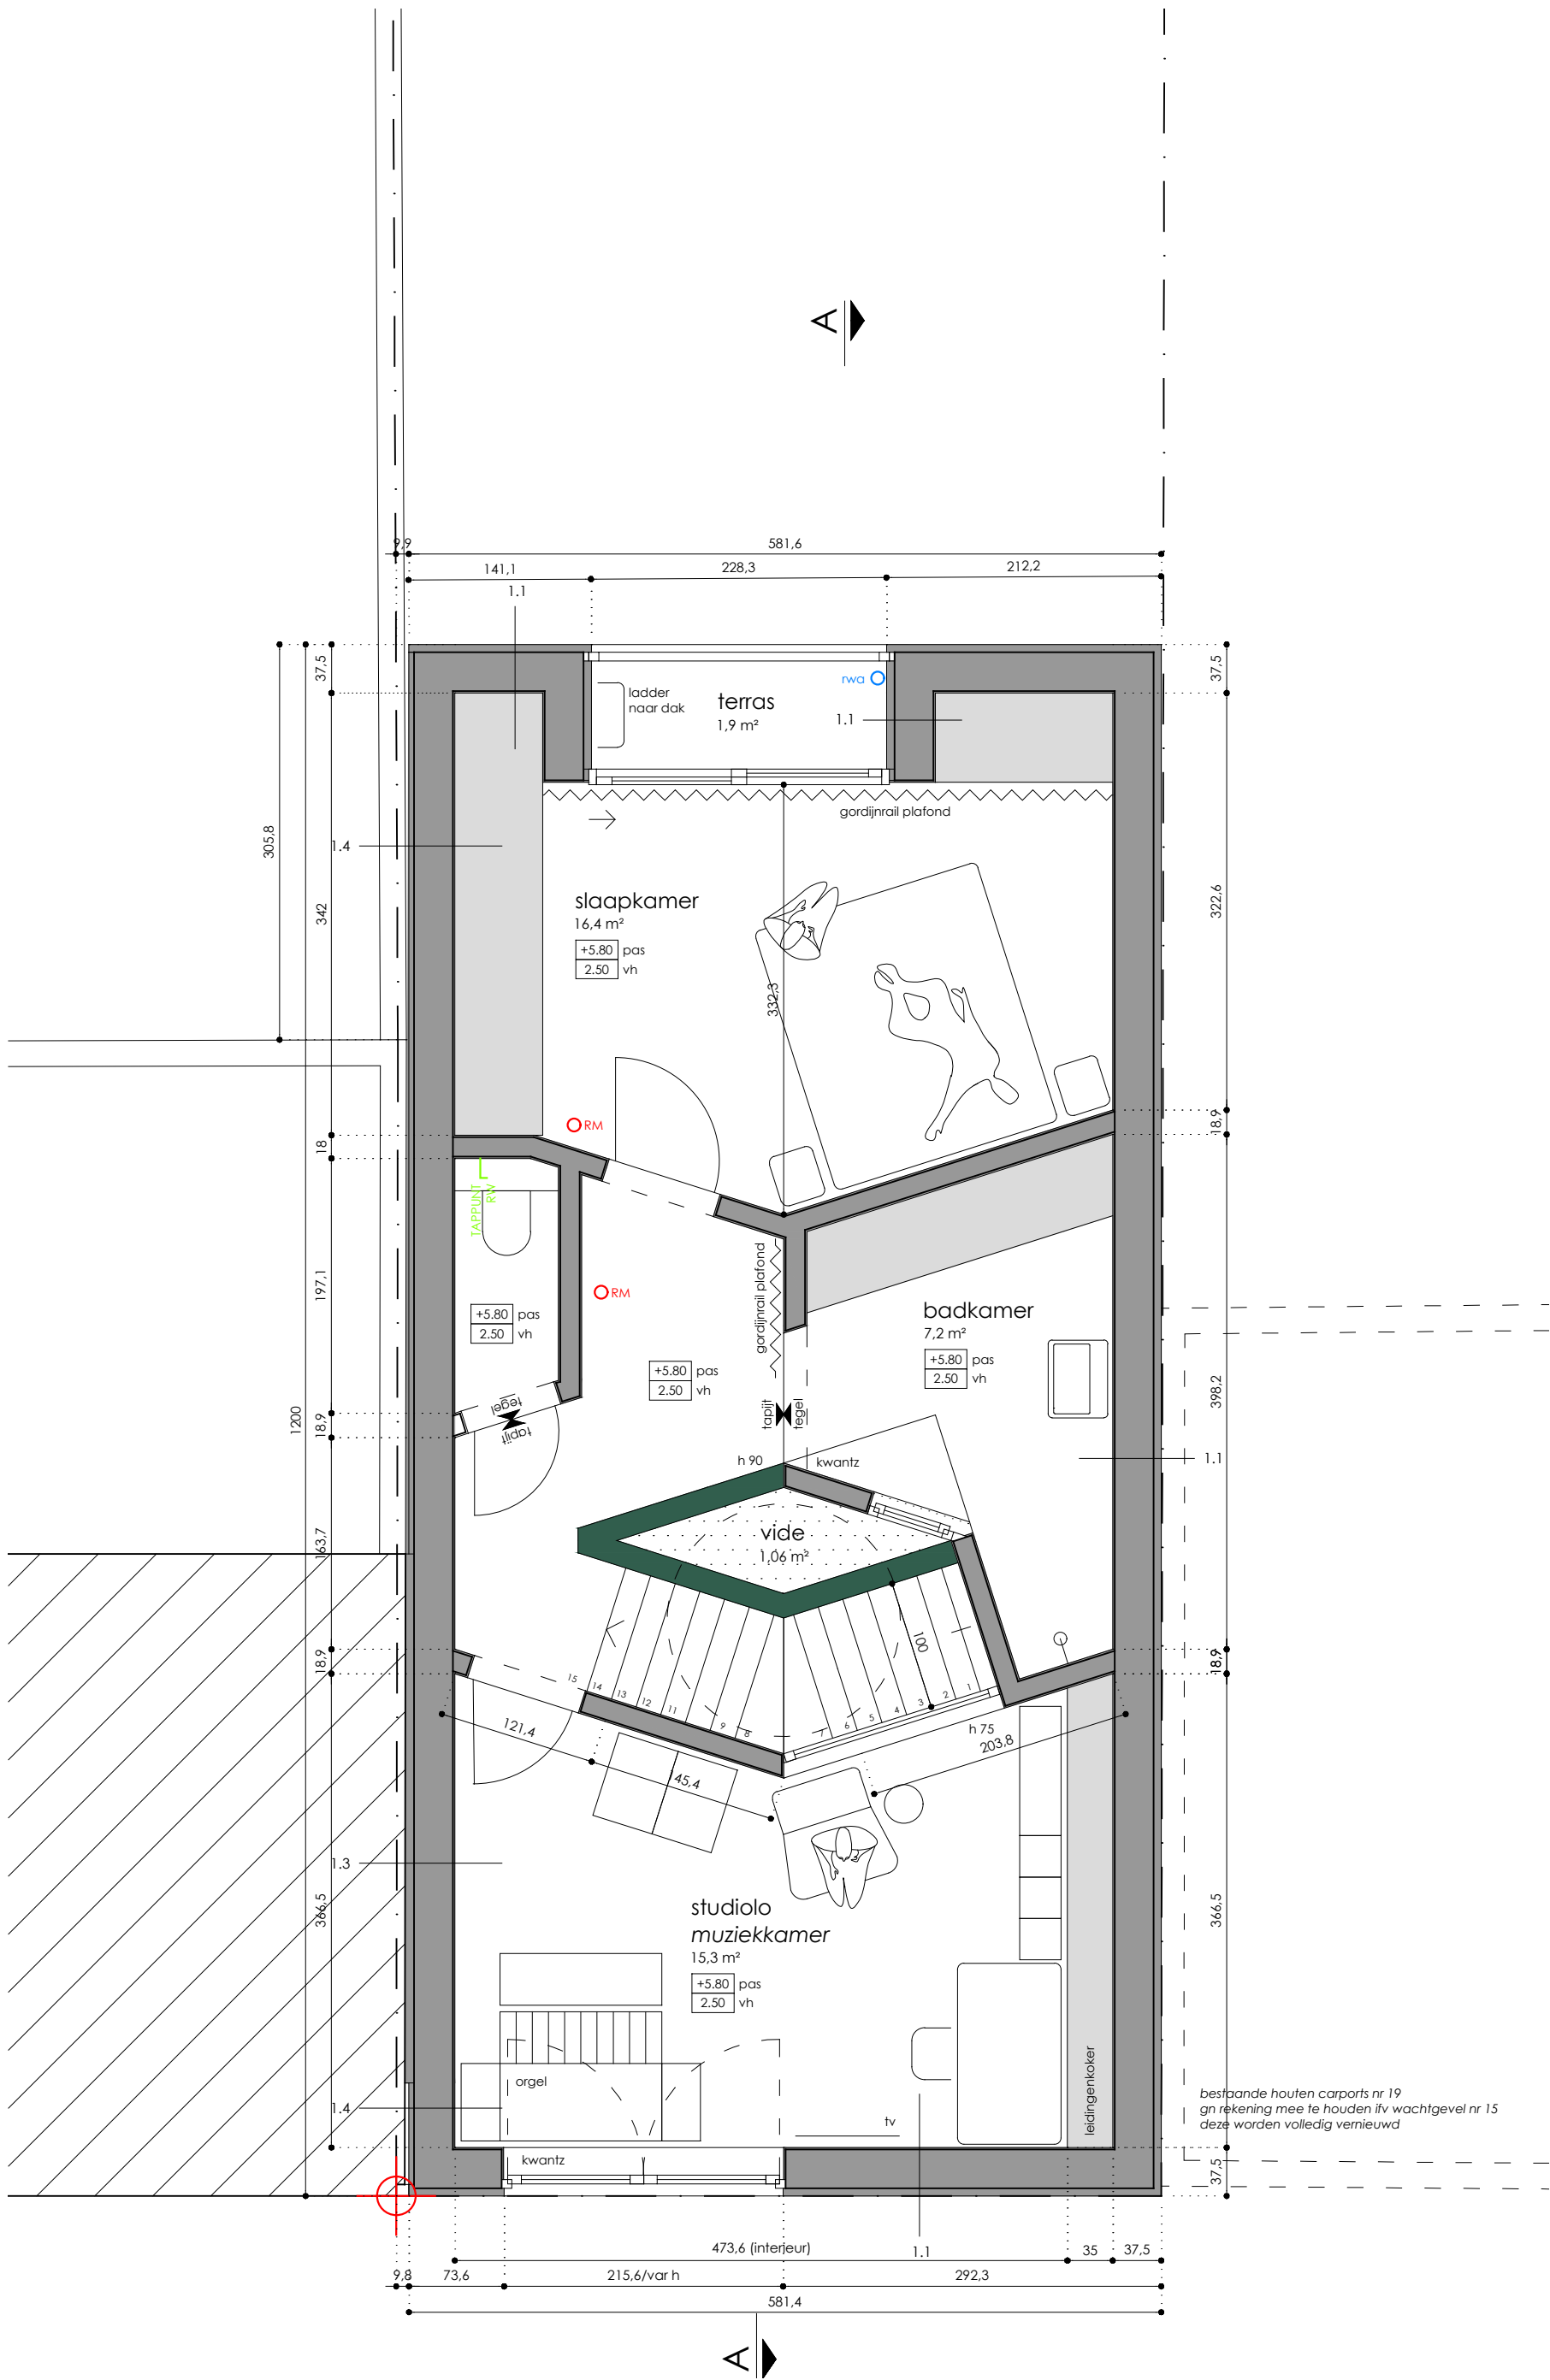

www.STUDIOLOarchitectuur.be 09 233 61 64
gasmeterlaan 194 . 9000 gent 0474 95 31 79


1 | 50 schaal versie A



ANJA

fase BA

studiolo architectuur

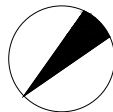

BA slopen van een constructie en bouwen van een eengezinswoning_P_N_5_plan +2