


+0
NT

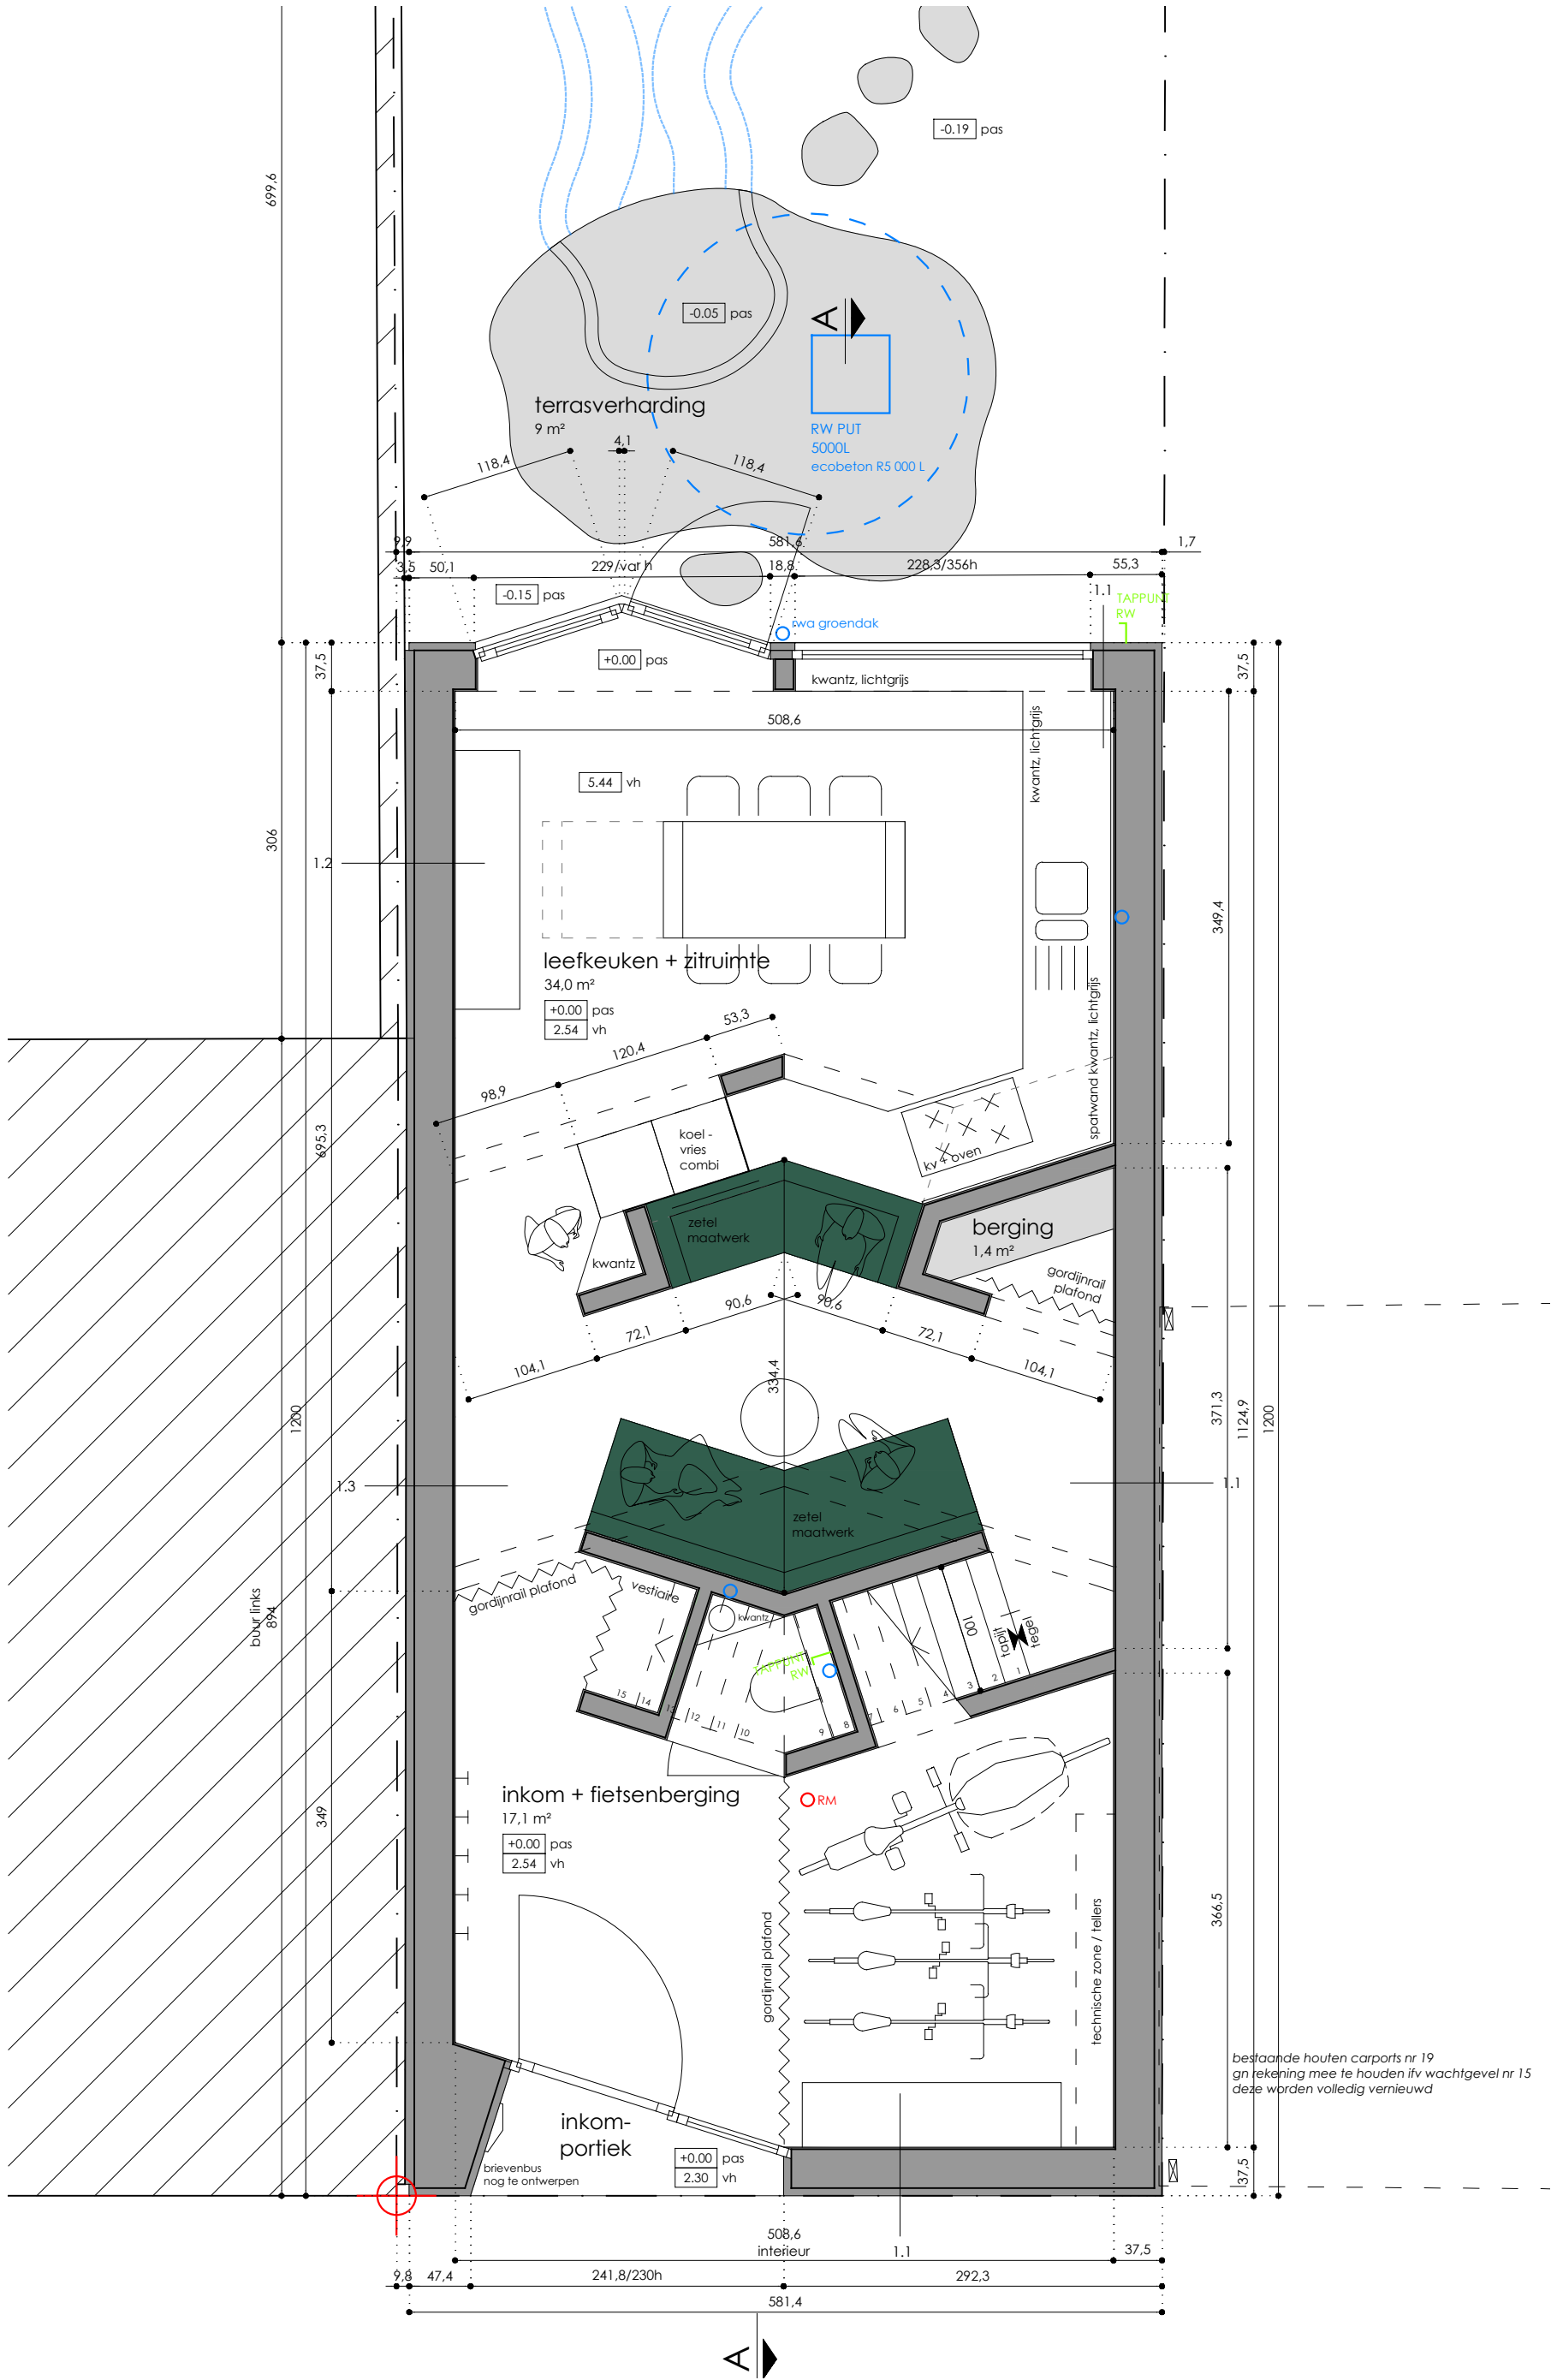


bestaande houten carports nr 19
gn rekening mee te houden ifv wachtgevel nr 15
deze worden volledig vernieuwd



www.STUDIOLOarchitectuur.be 09 233 61 64
gasmeterlaan 194 . 9000 gent 0474 95 31 79



studiolo architectuur

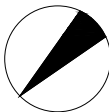

1 | 50 schaal versie A

ANJA

fase BA

BA slopen van een constructie en bouwen van een eengezingswoning_P_N_3_plan +0