


fund riol

deel 1

NT

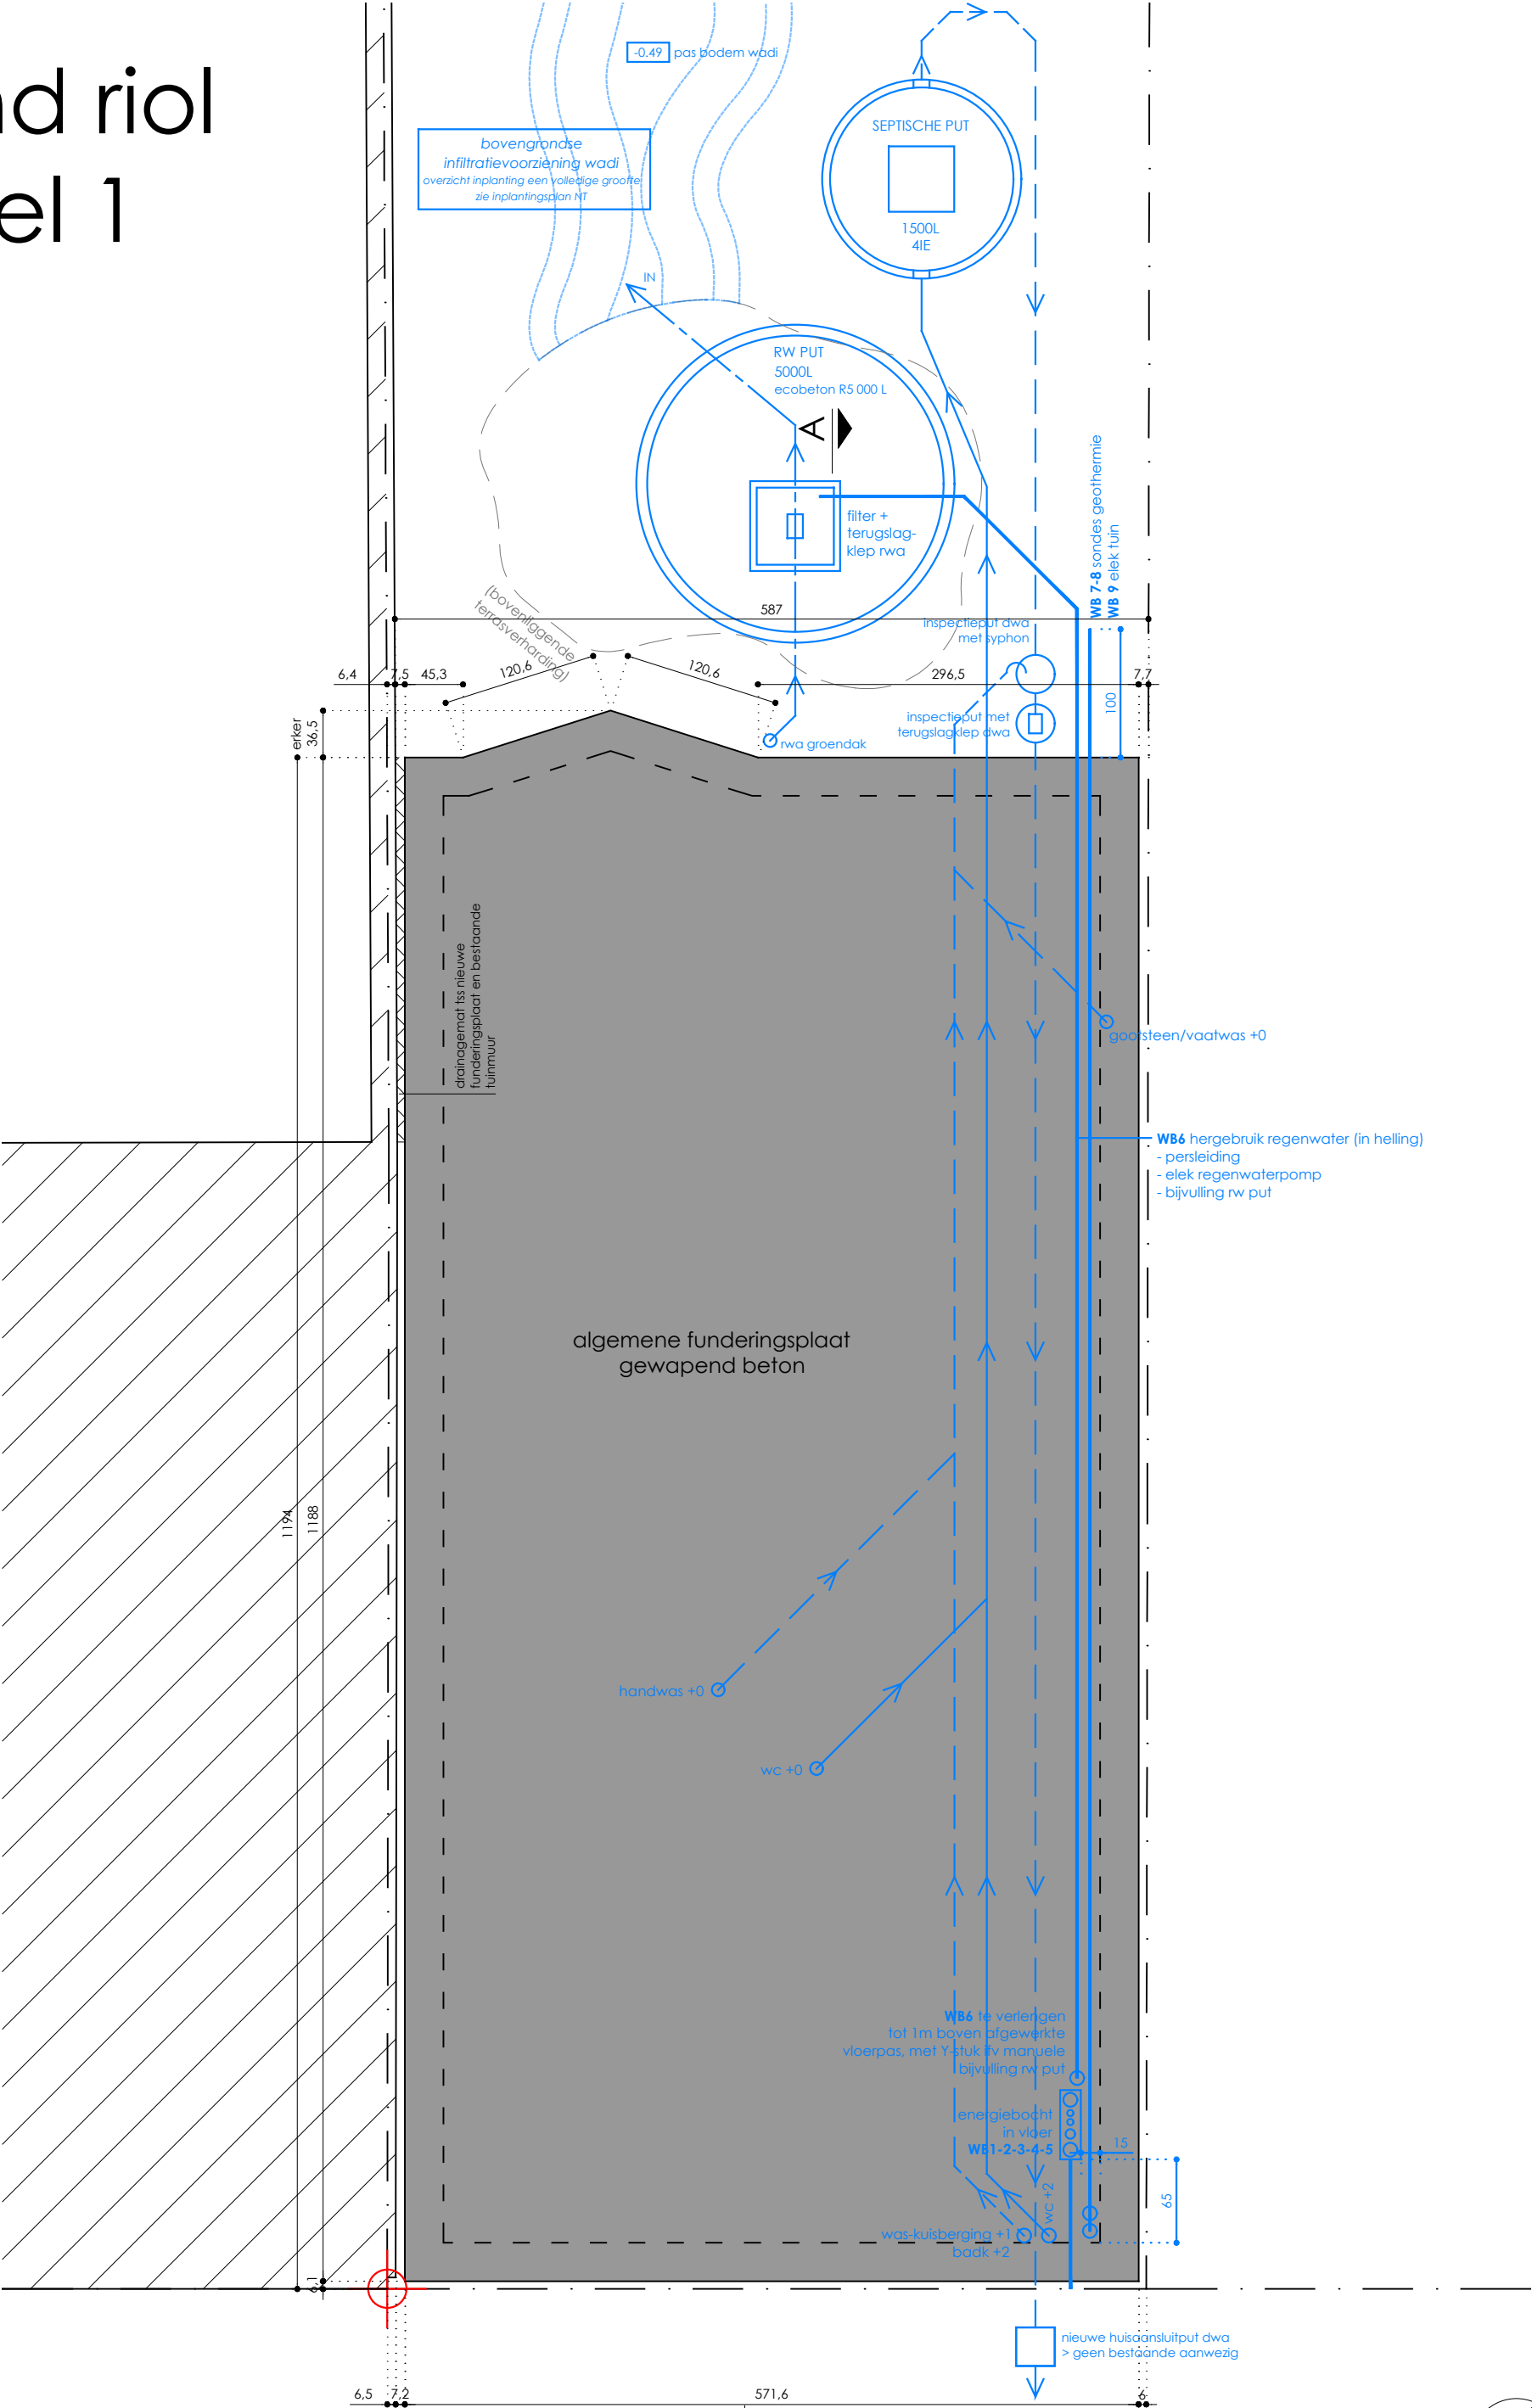

www.STUDIOLOarchitectuur.be 09 233 61 64
gasmeterlaan 194 . 9000 gent 0474 95 31 79

1 | 50 schaal versie A



studiolo architectuur

ANJA

fase BA

BA slopen van een constructie en bouwen van een eengezingswoning_P_N_1_fund riol