


inplantingsplan

BT

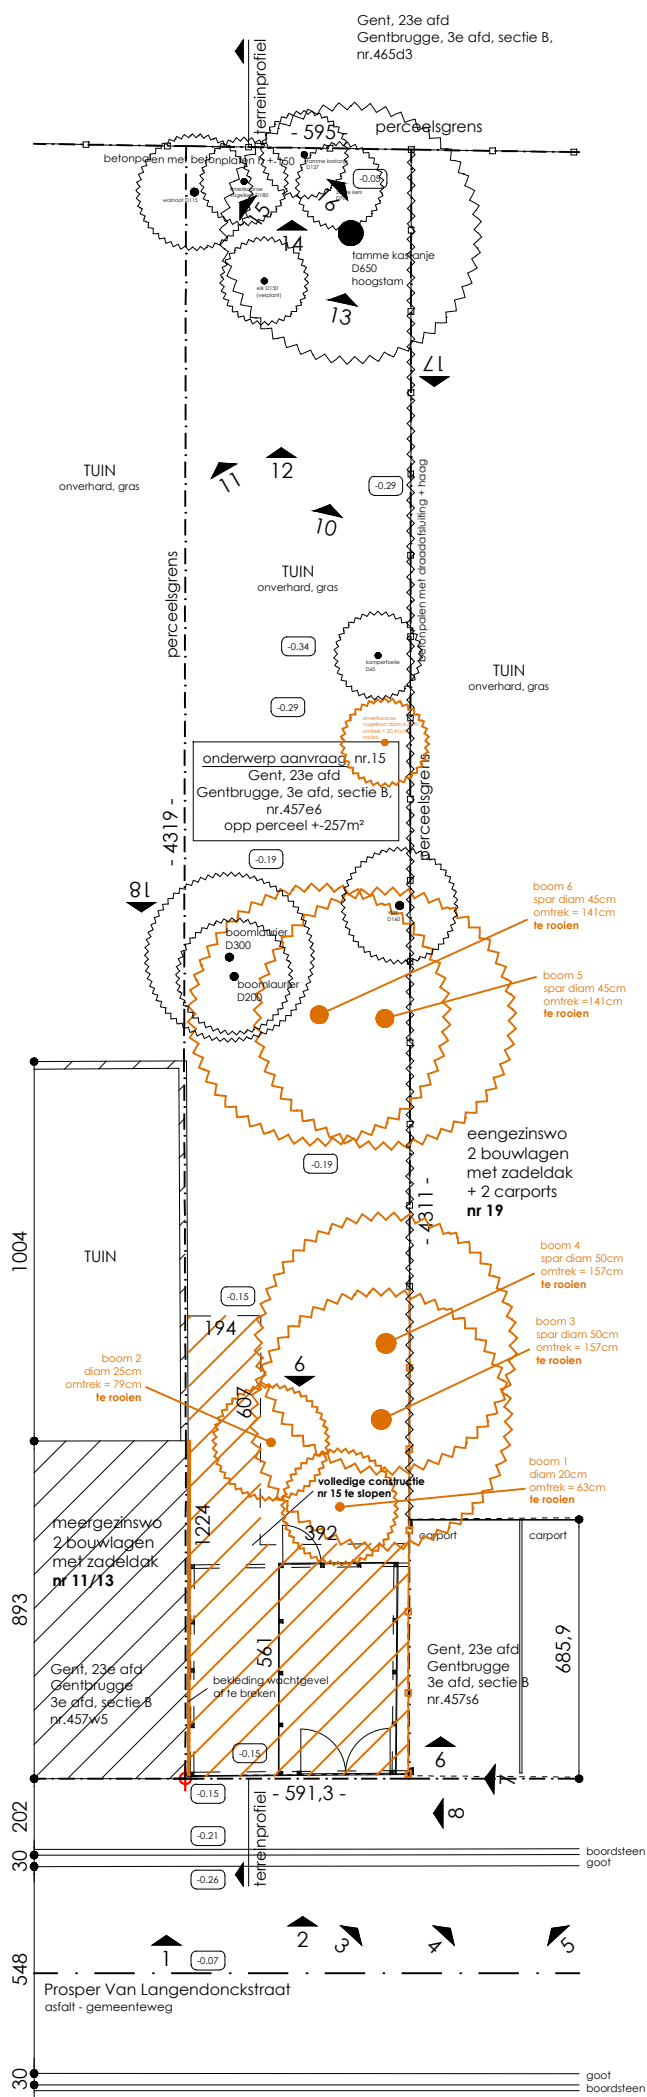


m 1 2 3 4 5

www.STUDIOLOarchitectuur.be 09 233 61 64
gasmeterlaan 194 . 9000 gent 0474 95 31 79

1 | 200 schaal versie A



studiolo architectuur

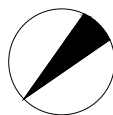

ANJA

fase BA

BA slopen van een constructie en bouwen van een eengezinswoning I_B_1_inplantingsplan