


- Bestaande Gevel Materialen :
- 1- Bruine gevelsteen
 - 2- Witte houten dakrandprofiel
 - 3- Witte gevelbepleistering
 - 4- Zwarte pvc schrijnwerk
 - 5- Blauwe hardsteen dorpel
 - 6- Rode gevelsteen
 - 7- Witte pvc schrijnwerk
 - 8- Afvoerbuizen pvc
 - 9- Snelbouwstenen
 - 10- Poutrelle

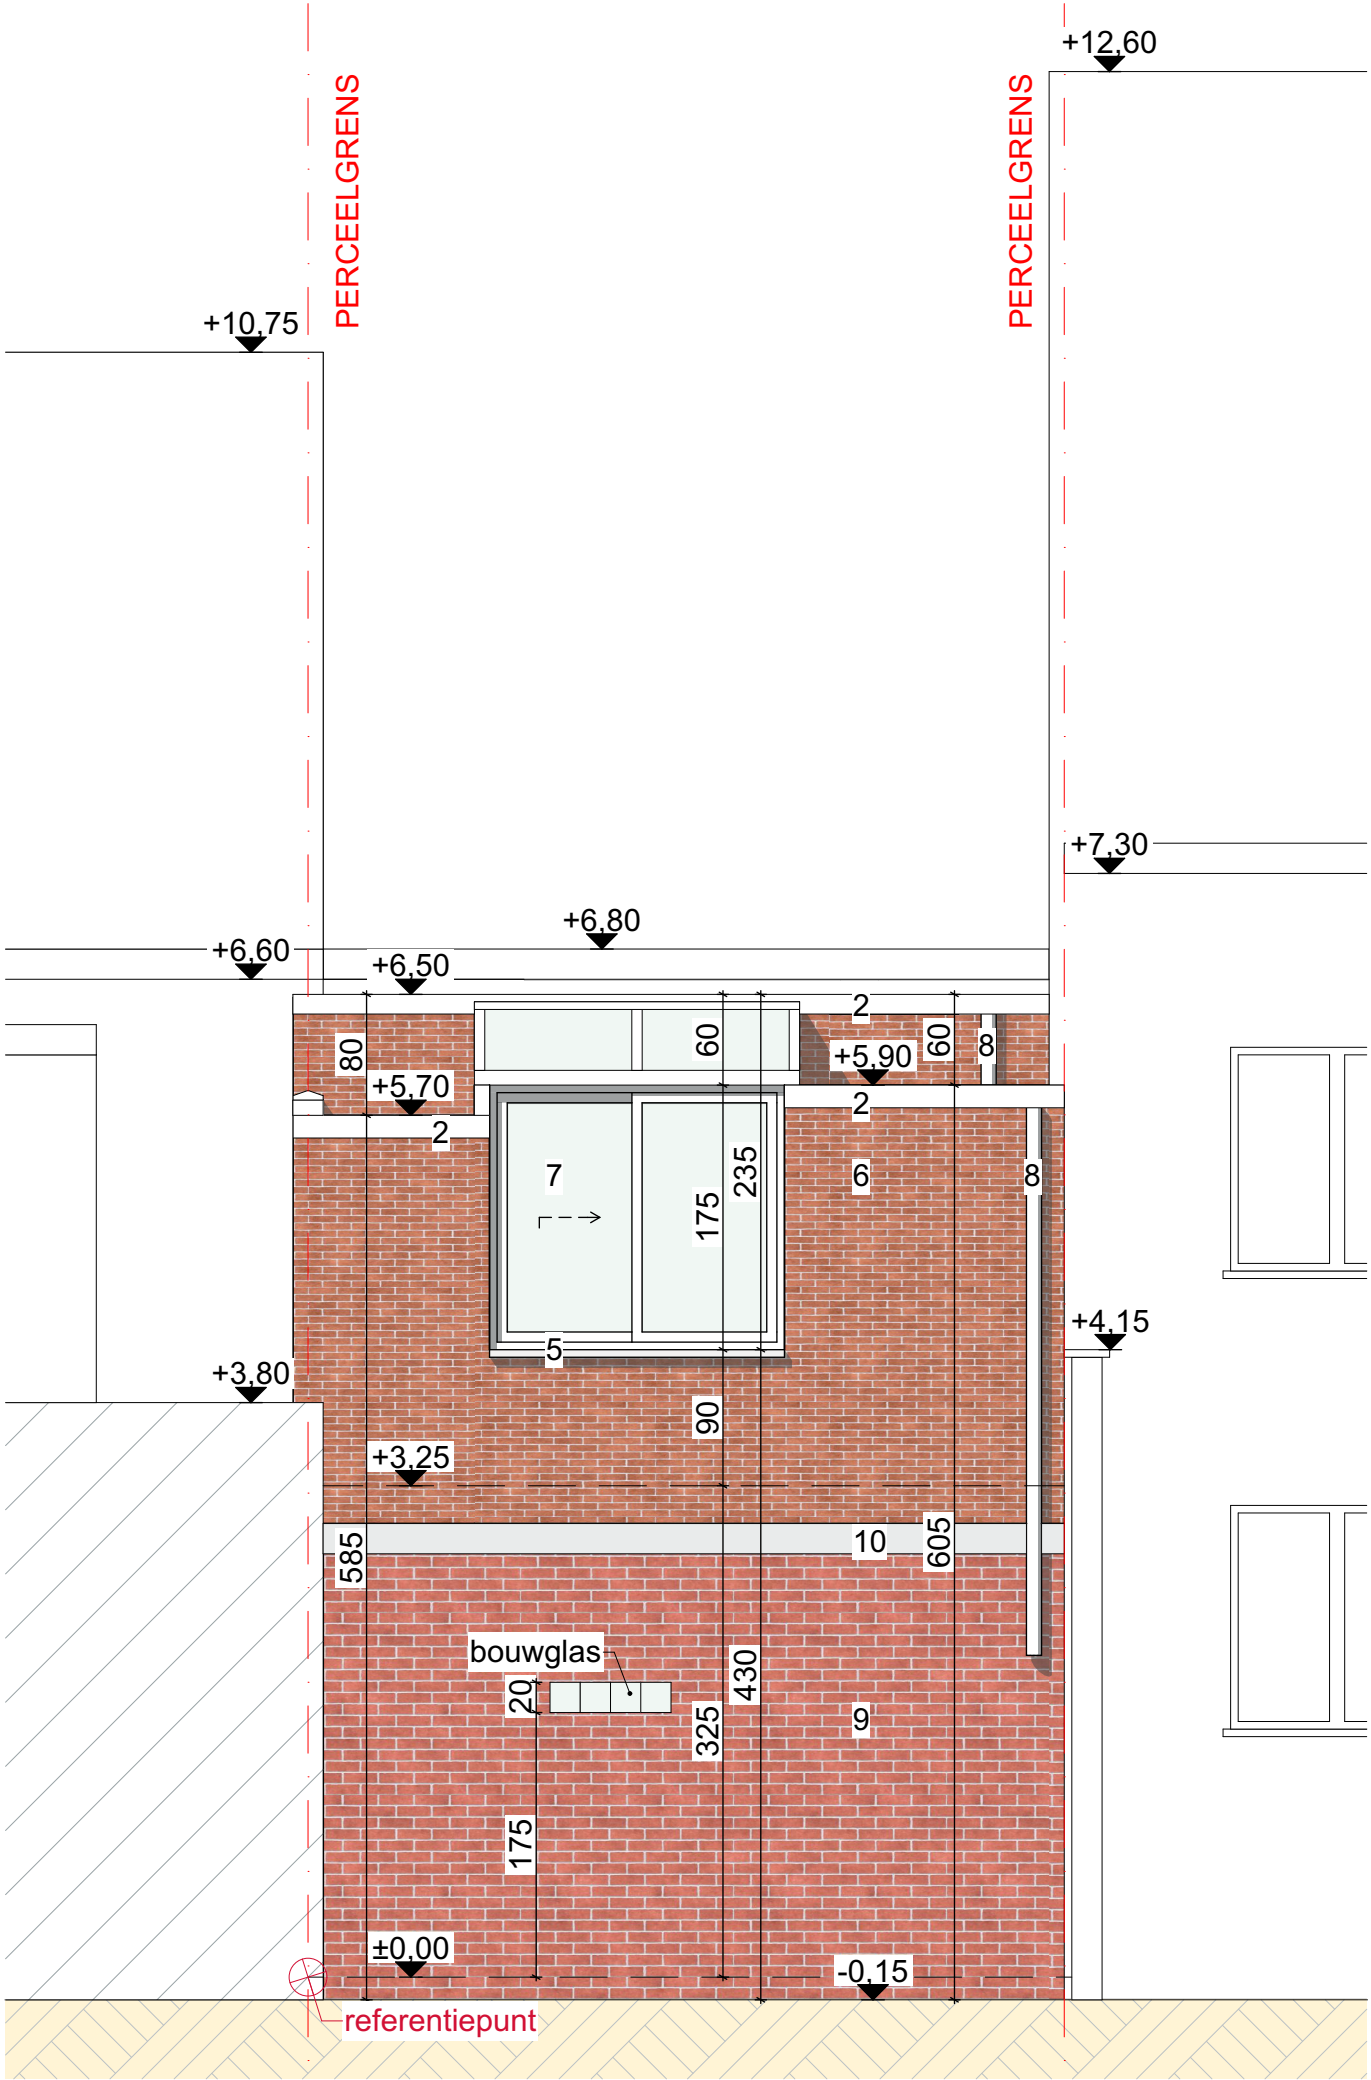

100 500

MAÏSSTRAAT 138 9000 GENT	DATUM18/03/2025	FASEPLAN	{r} rukiye karanfil architecten
BESTAANDE TOESTAND ACHTERGEVEL	SCHAALA3 1/50	BA 12/23	
	PROJECTNR.2025 14		