


Bestaande Gevel Materialen :
1- Bruine gevelsteen
2- Witte houten dakrandprofiel
3- Witte gevelbepleistering
4- Zwarte pvc schrijnwerk
5- Blauwe hardsteen dorpel
6- Rode gevelsteen
7- Witte pvc schrijnwerk
8- Afvoerbuizen pvc
9- Snelbouwstenen
10- Poutrelle

Nieuwe Gevel Materialen :
11- Aluminium dorpel
12- Antraciet pvc schrijnwerk
13- Crepie wit
14- Aluminium dakrandprofiel
15- Arduinen plint
16- Afvoerbuizen zink

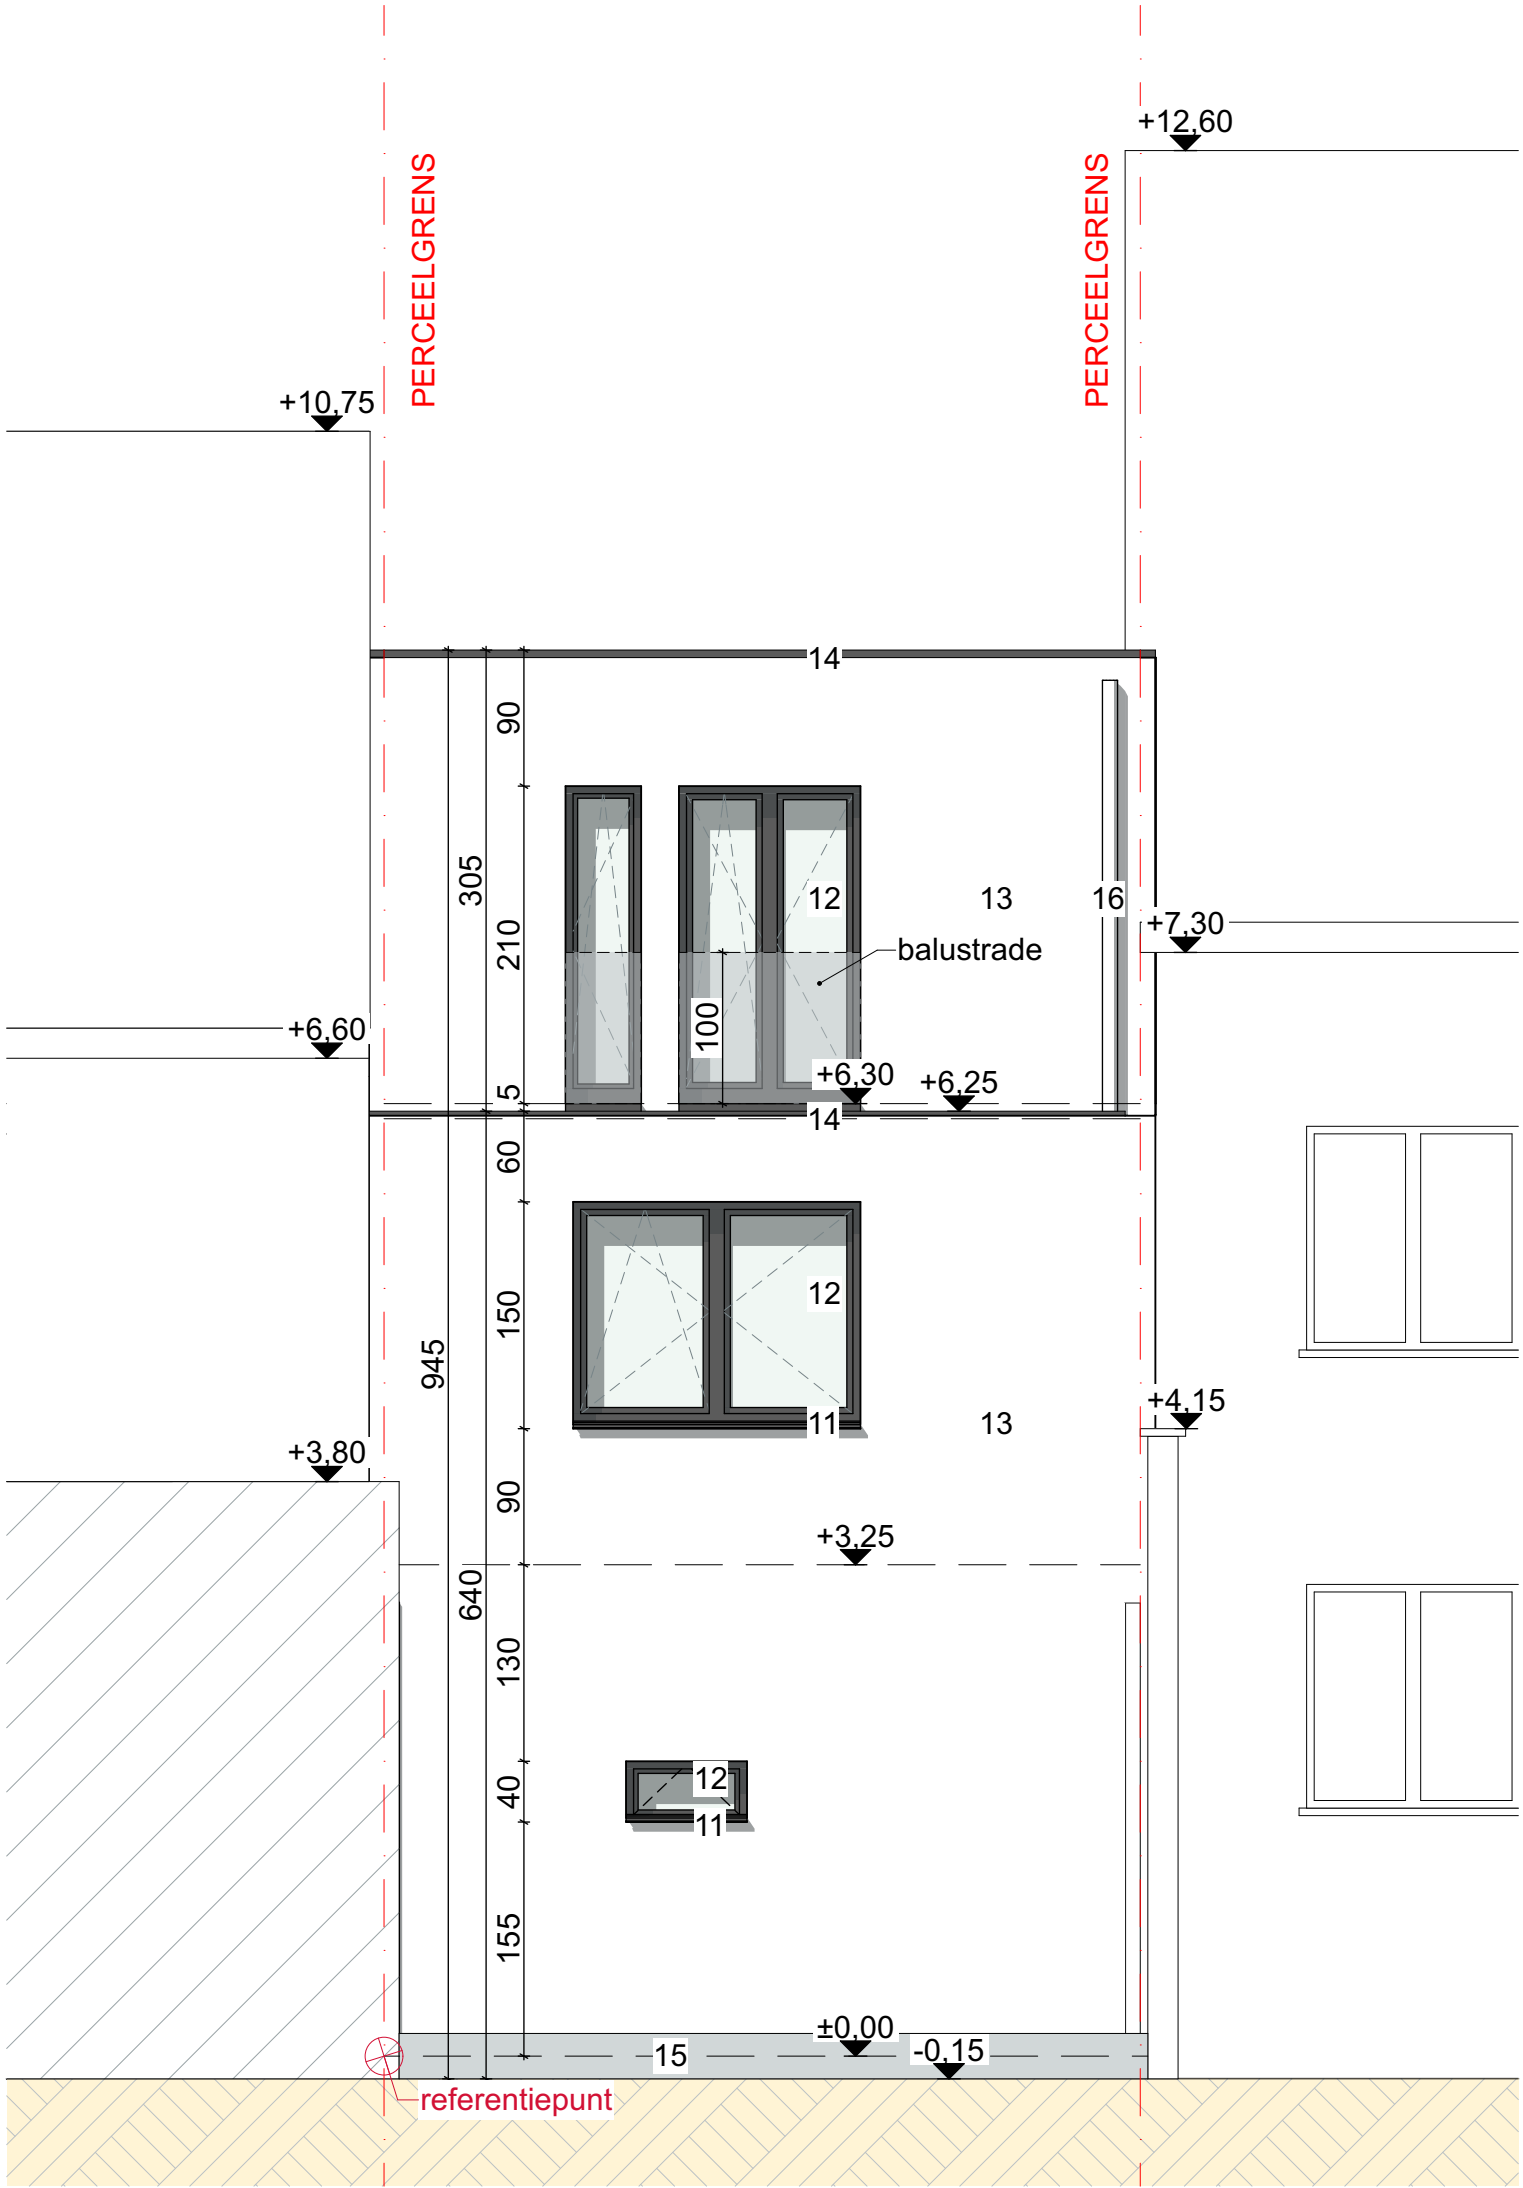

**ZIE BIJZONDERE
VOORWAARDE(N)**

100 500

MAÏSSTRAAT 138 9000 GENT	DATUM 18/03/2025	FASE PLAN	{r} rukiye karanfil architecten
NIEUWE TOESTAND ACHTERGEVEL	SCHAAL A3 1/50	BA 22/23	
	PROJECTNR. 2025 14		