


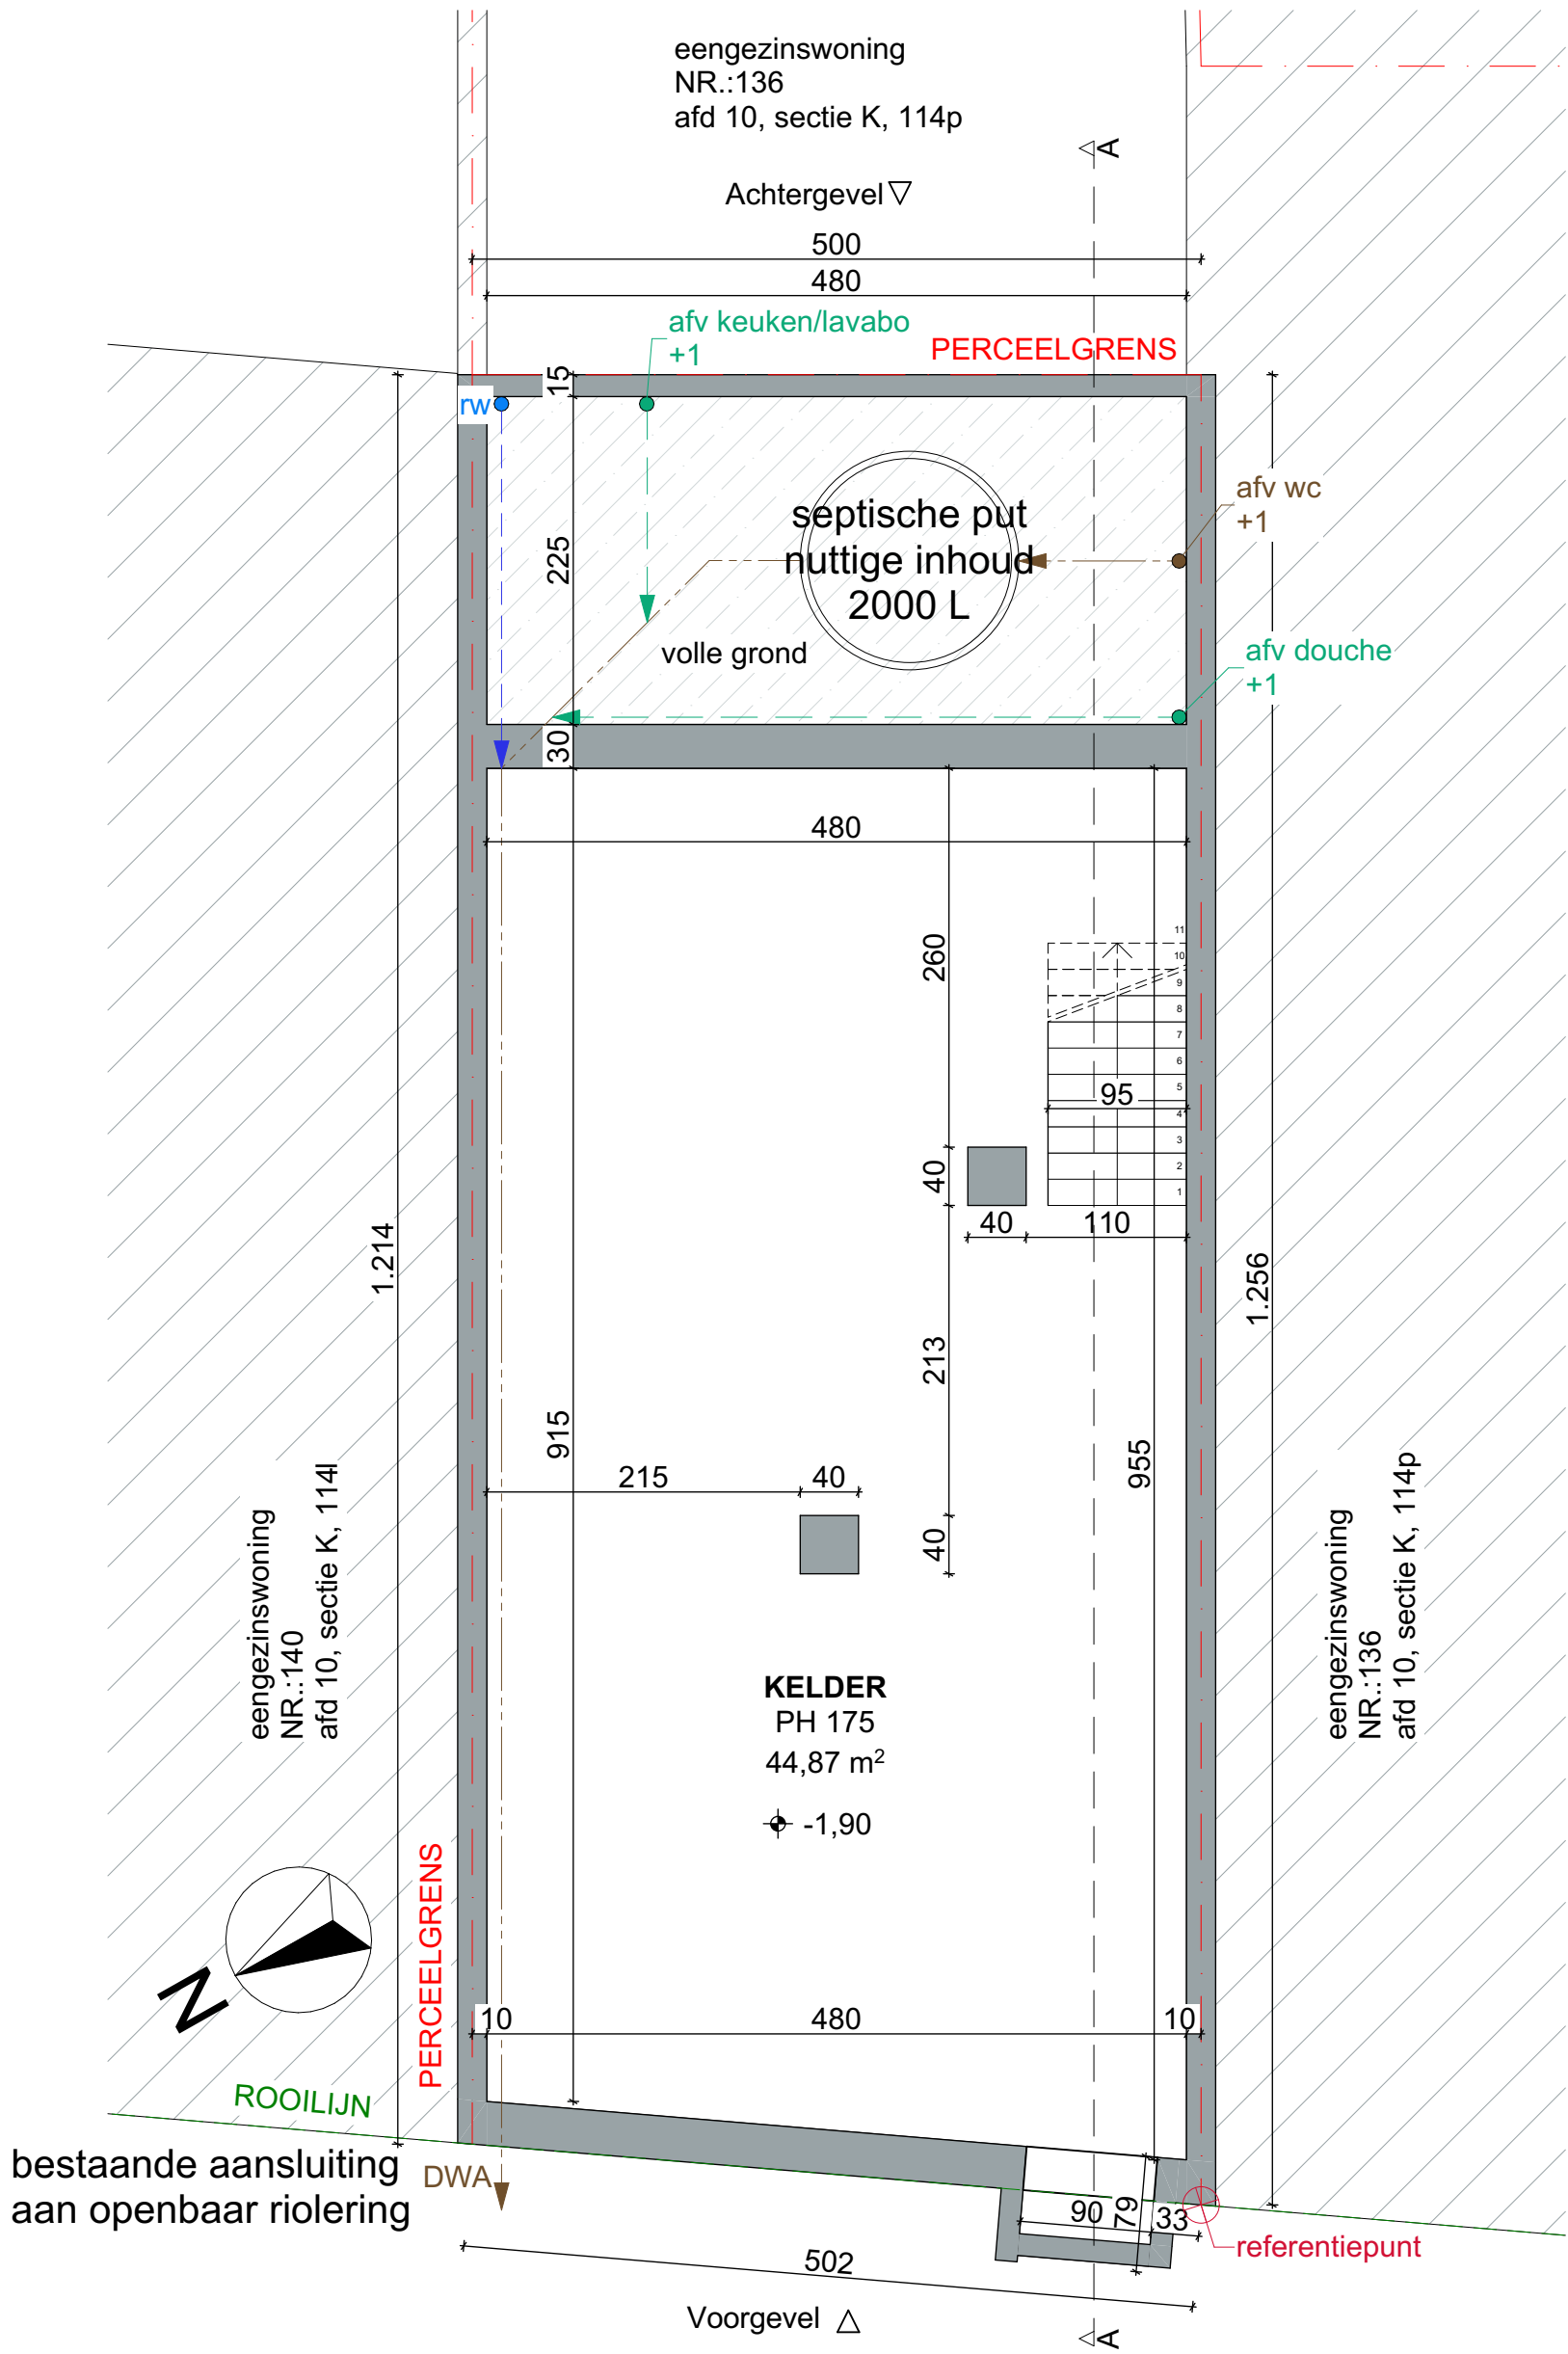

bestaande muur

af te breken

100 500

MAÏSSTRAAT 138 9000 GENT

BESTAANDE Kelder-Fundering-RIOLERINGSPLAN

DATUM 18/03/2025

SCHAAL A3 1/50

PROJECTNR. 2025 14

FASE PLAN

BA 7/23

{r} rukiye karanfil architecten